


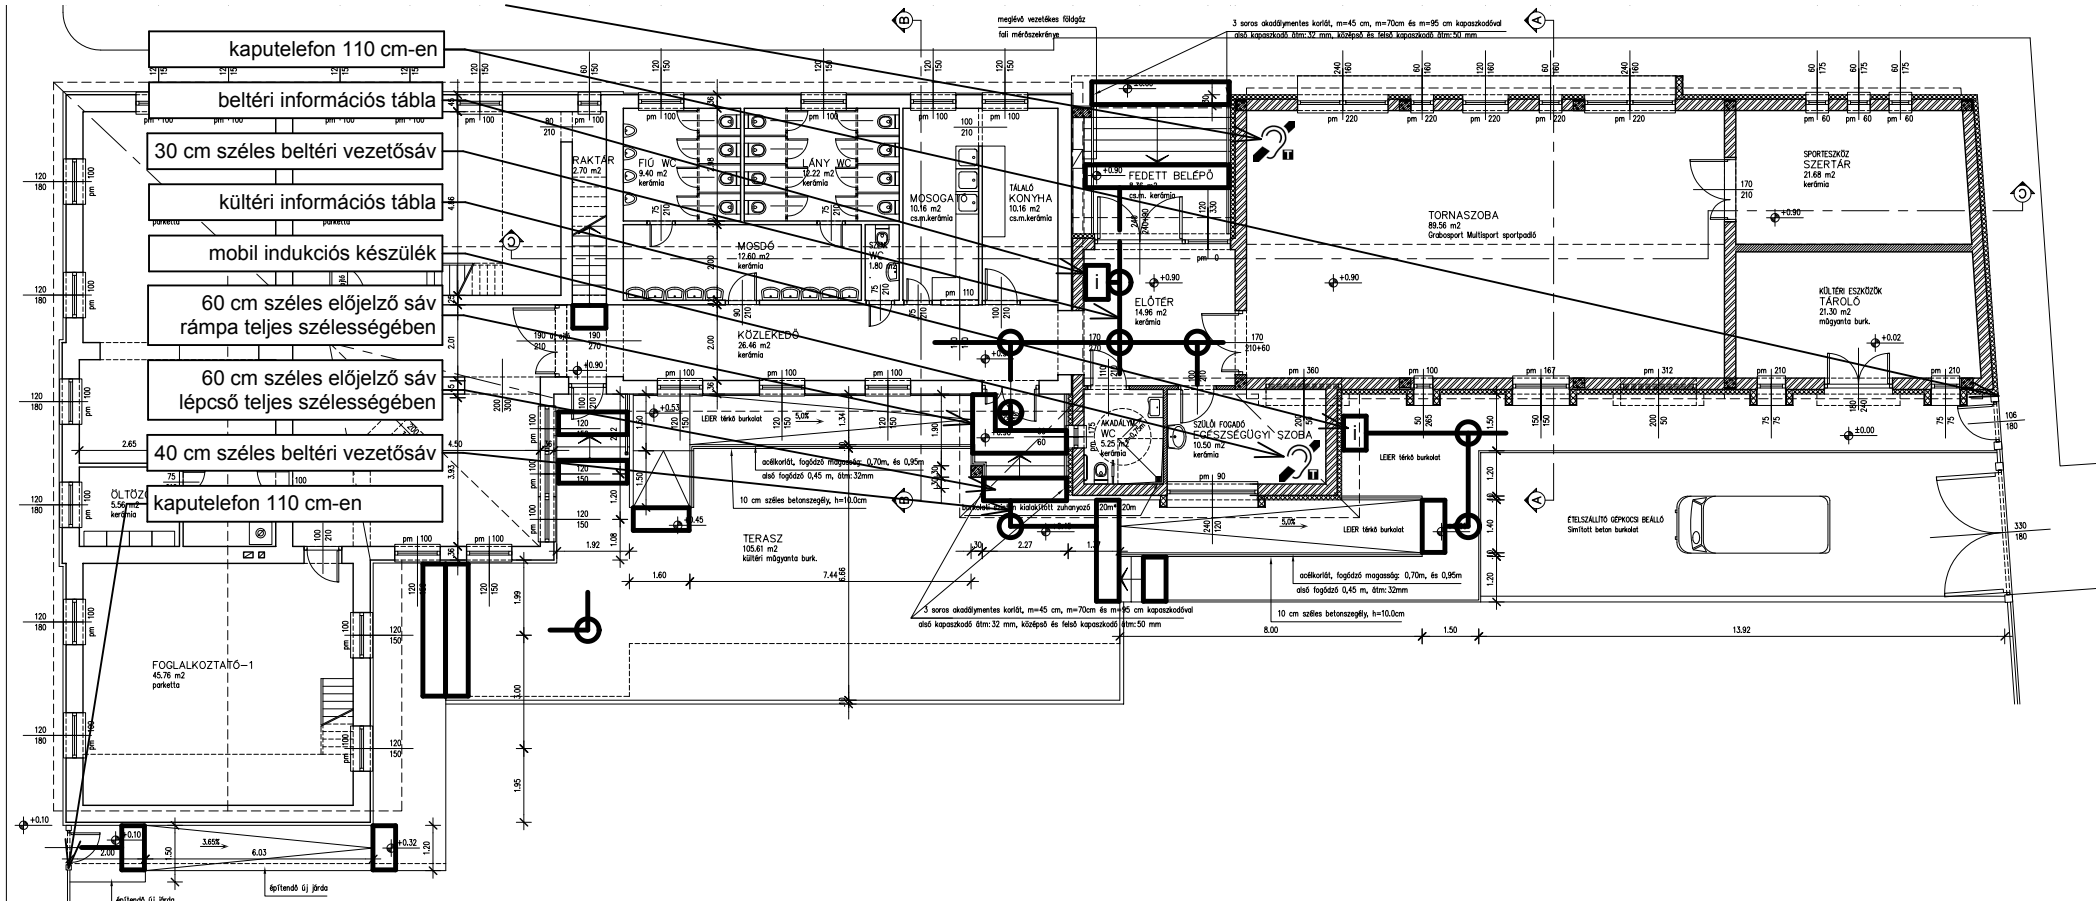

Méretek a helyszínen ellenőrizendőek !

ÉPÍTETŐ: Mezőberény Város Önkormányzata 5650 Mezőberény, Kossuth Lajos tér 1,	REHAB. KÖRNYEZETTERVEZŐ SZAKMÉRNÖK:
TERVEZŐ: OPTIMAL-TERV ÉPÍTÉSZIRODA KFT 5520 Szeghalom, Bocskai út 29	 GORTKA ISTVÁN okleveles építésmérnök É-09-0486
TERVMEGNEVEZÉS, ÉPÍTÉSI HELY, TERVFAJTA: AKADÁLYMENTESÍTÉSI MUNKARÉSZ TOP-1.4.1-16-BS1-2017-00002 Óvoda épület bővítés 5650 Mezőberény Kodály út 8. Hrsz.: 2237	mobil 30/430-4293 4032 DEBRECEN, THOMAS MANN 43 II/6
TERVR.: Infokommunikációs terv földszint	M 1:200
DÁTUM: 2018.02.	T.SZ.: AKM-04