


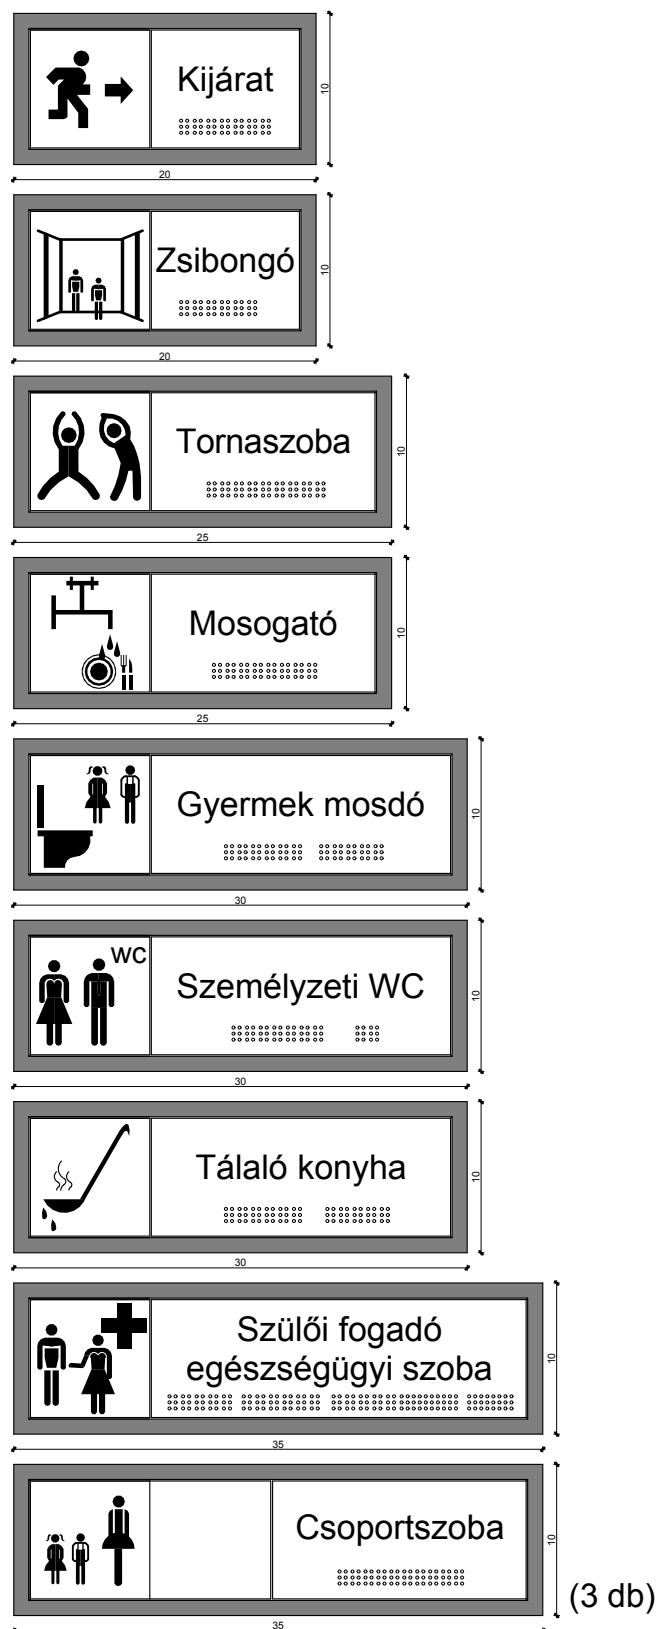

Méretetek a helyszínen ellenőrizendők !

ÉPÍTETŐ: Mezőberény Város Önkormányzata 5650 Mezőberény, Kossuth Lajos tér 1,		REHAB. KÖRNYEZETTERVEZŐ SZAKMÉRNÖK:	
TERVEZŐ: OPTIMAL-TERV ÉPÍTÉSZIRODA KFT 5520 Szeghalom, Bocskai út 29		 GORTKA ISTVÁN okleveles építész-mérnök É-09-0486 mobil 30/430-4293 4032 DEBRECEN, THOMAS MANN 43 II/6	
TERVMEGNEVEZÉS, ÉPÍTÉSI HELY, TERVFAJTA: <u>AKADÁLYMENTESÍTÉSI MUNKARÉSZ</u> TOP-1.4.1-16-BS1-2017-00002 Óvoda épület bővítés 5650 Mezőberény Kodály út 8. Hrsz.: 2237			
TERVR.: Funkciójelző ajtó táblák	M 1:5		