


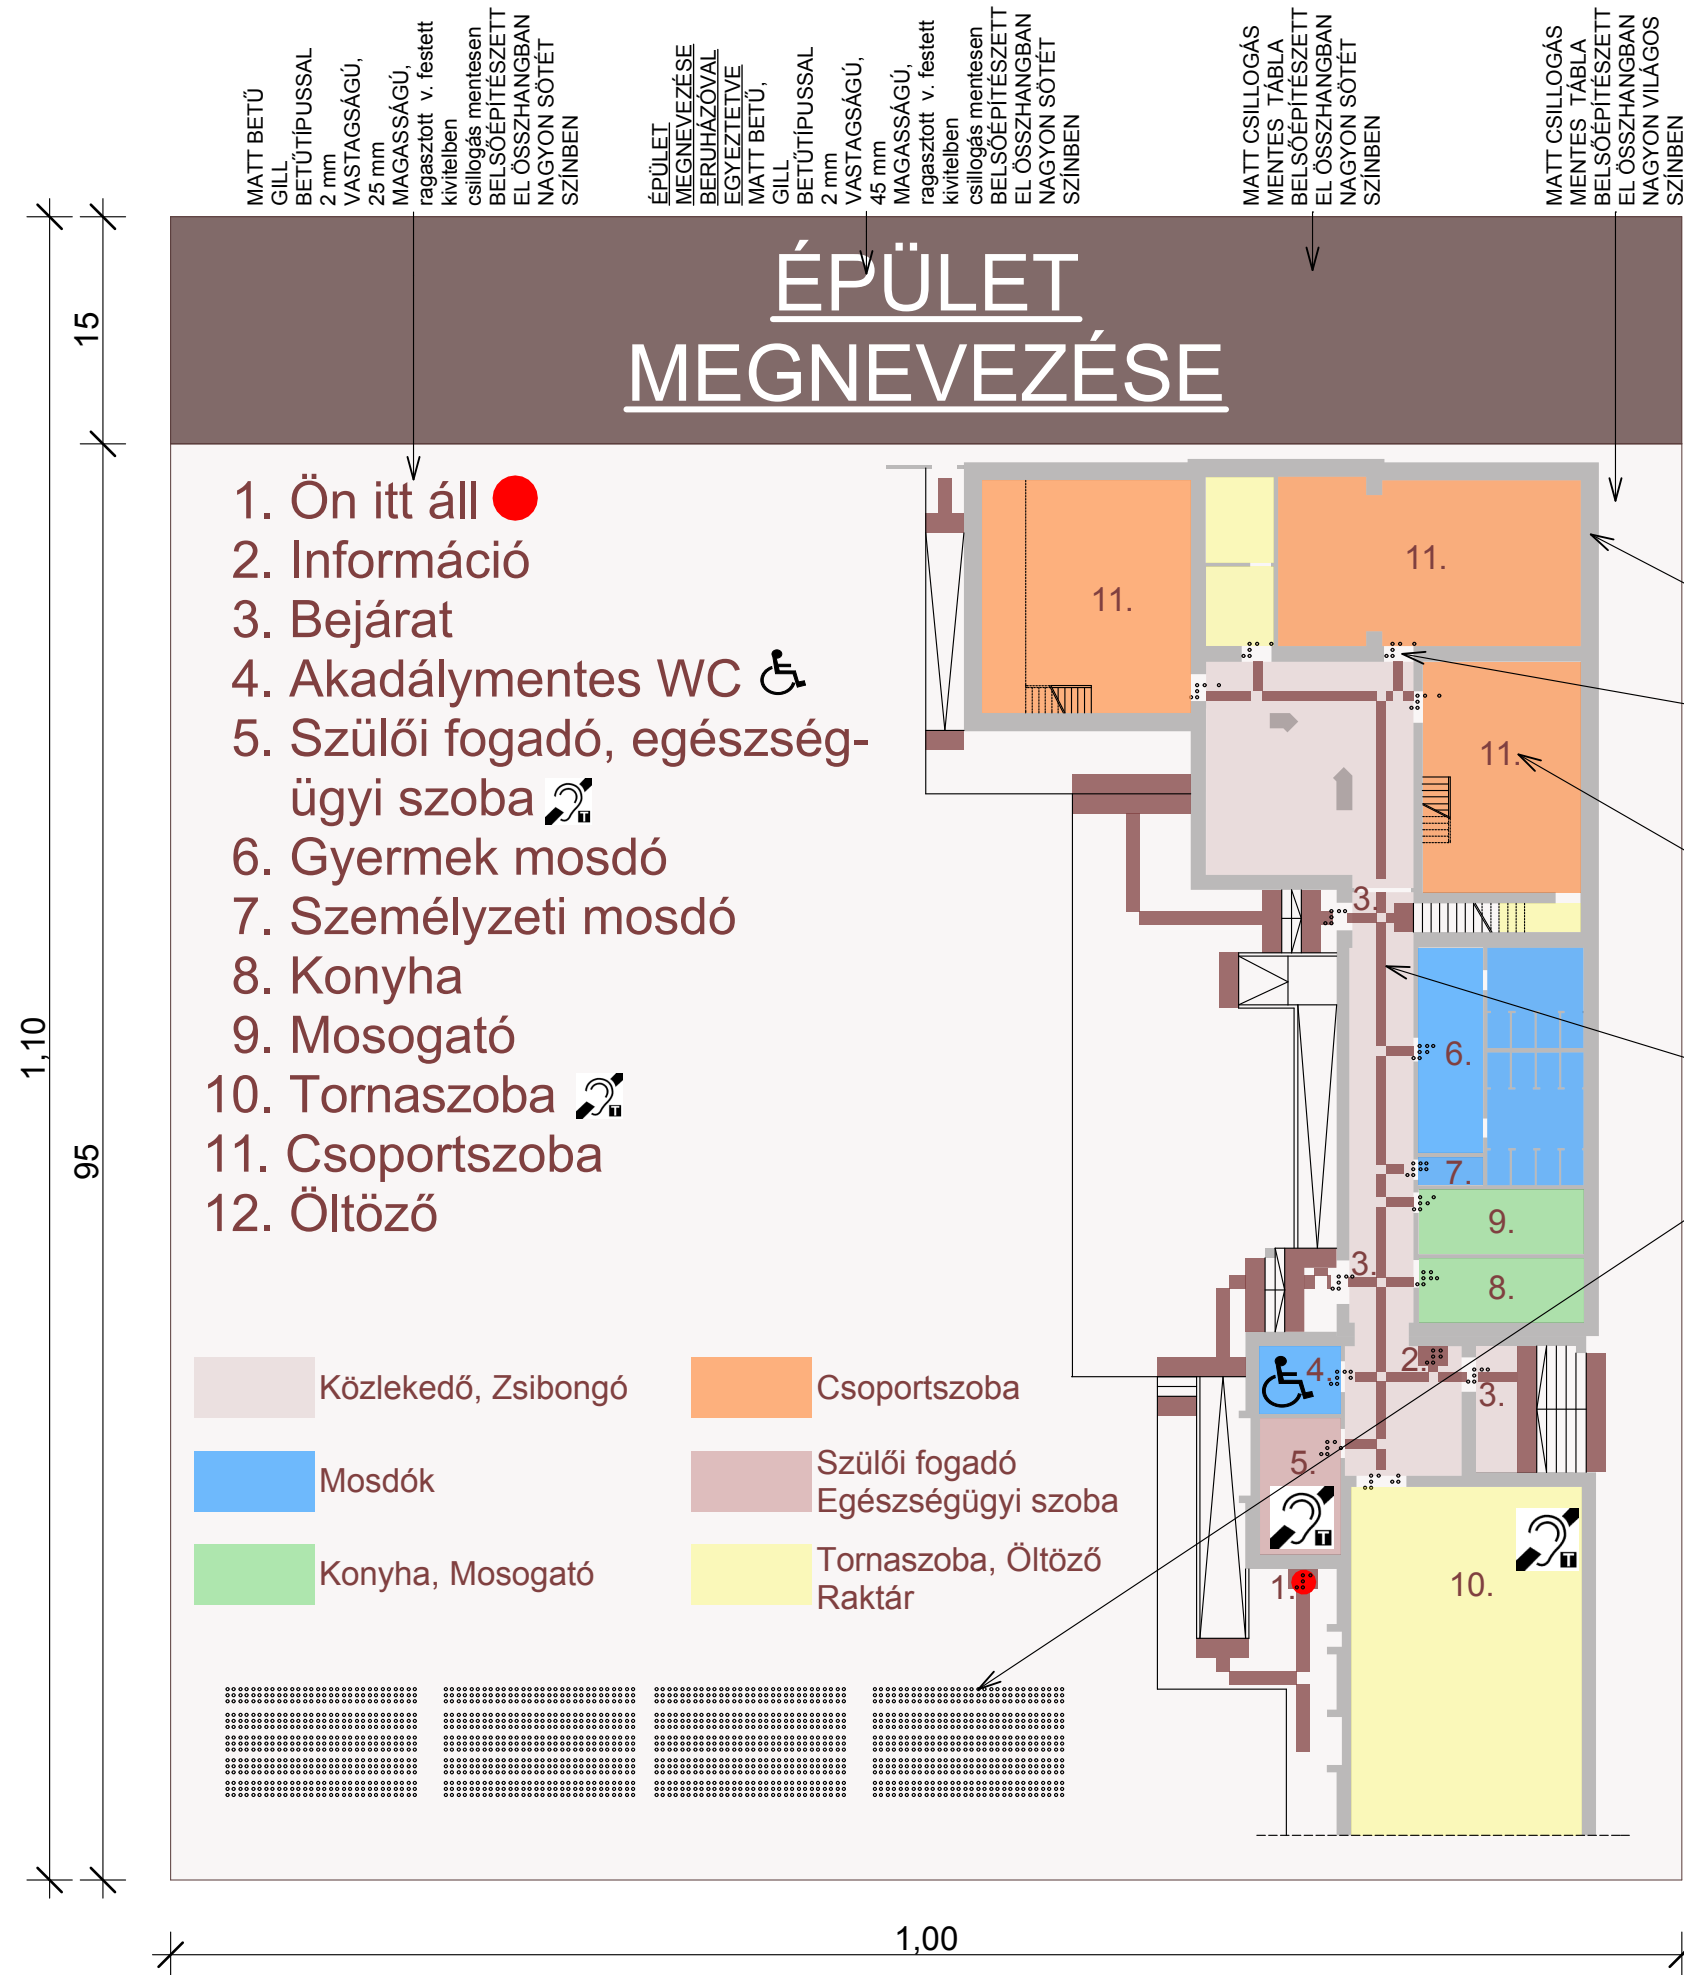

A táblát az infokommunikációs tervlapon
jelölt helyre lábon állva kell elhelyezni (60
*90 cm-es előjelzővel jelölt helyre)
Tábla a padlószinttől mért 1,20-1,60 m
között legyen.
Az információs táblából 1 db készül.

Az alaprajzi térkép vezetésvonalai
kitapintható kialakítással készüljenek (2
mm kidomborodással) szabvány szerint
és a helyiségek Braille-írással is
legyenek feltüntetve.

MATT FESTÉS,
csillogás mentesen
BELSŐÉPÍTÉSZE
EL ÖSSZHANGBAN NAGYON SÖTÉT
SZÍNEN

BRILLE FELIRAT
szabvány szerint

MATT BETŰ,
GILL BETŰTÍPUSSAL
2 mm VASTAGSÁGÚ,
20 mm MAGASSÁGÚ,
ragasztott v. festett kivitelben
csillogás mentesen
BELSŐÉPÍTÉSZE
EL ÖSSZHANGBAN NAGYON SÖTÉT
SZÍNEN

alaprajzi kitapintható térkép
MATT FESTÉSSEL, 2 MM
KIDOMBORODÁSSAL
BELSŐÉPÍTÉSZE
EL ÖSSZHANGBAN PIROS SZÍNEN

ÉPÜLET ÉS HELYSÉGEK
MEGNEVEZÉSE
BRILLE FELIRATTAL
SZABVÁNY SZERINT

Méretetek a helyszínen ellenőrizendőek !

ÉPÍTETŐ: Mezőberény Város Önkormányzata 5650 Mezőberény, Kossuth Lajos tér 1,	REHAB. KÖRNYEZETTERVEZŐ SZAKMÉRNÖK:
TERVEZŐ: OPTIMAL-TERV ÉPÍTÉSIRODA KFT 5520 Szeghalom, Bocskai út 29	 GORTKA ISTVÁN okleveles építészmérnök É-09-0486
TERVMEGNEVEZÉS, ÉPÍTÉSI HELY, TERVFAJTA: AKADÁLYMENTESÍTÉSI MUNKARÉSZ TOP-1.4.1-16-BS1-2017-00002 Óvoda épület bővítés 5650 Mezőberény Kodály út 8. Hrsz.: 2237	mobil 30/430-4293 4032 DEBRECEN, THOMAS MANN 43 II/6
TERVR.: Kultéri információs tábla	M 1:5
DÁTUM: 2018.02.	T.SZ.: AKM-06.2