Békéscsaba dt 2/B 3.em 17
3562/A/17 hrsz.

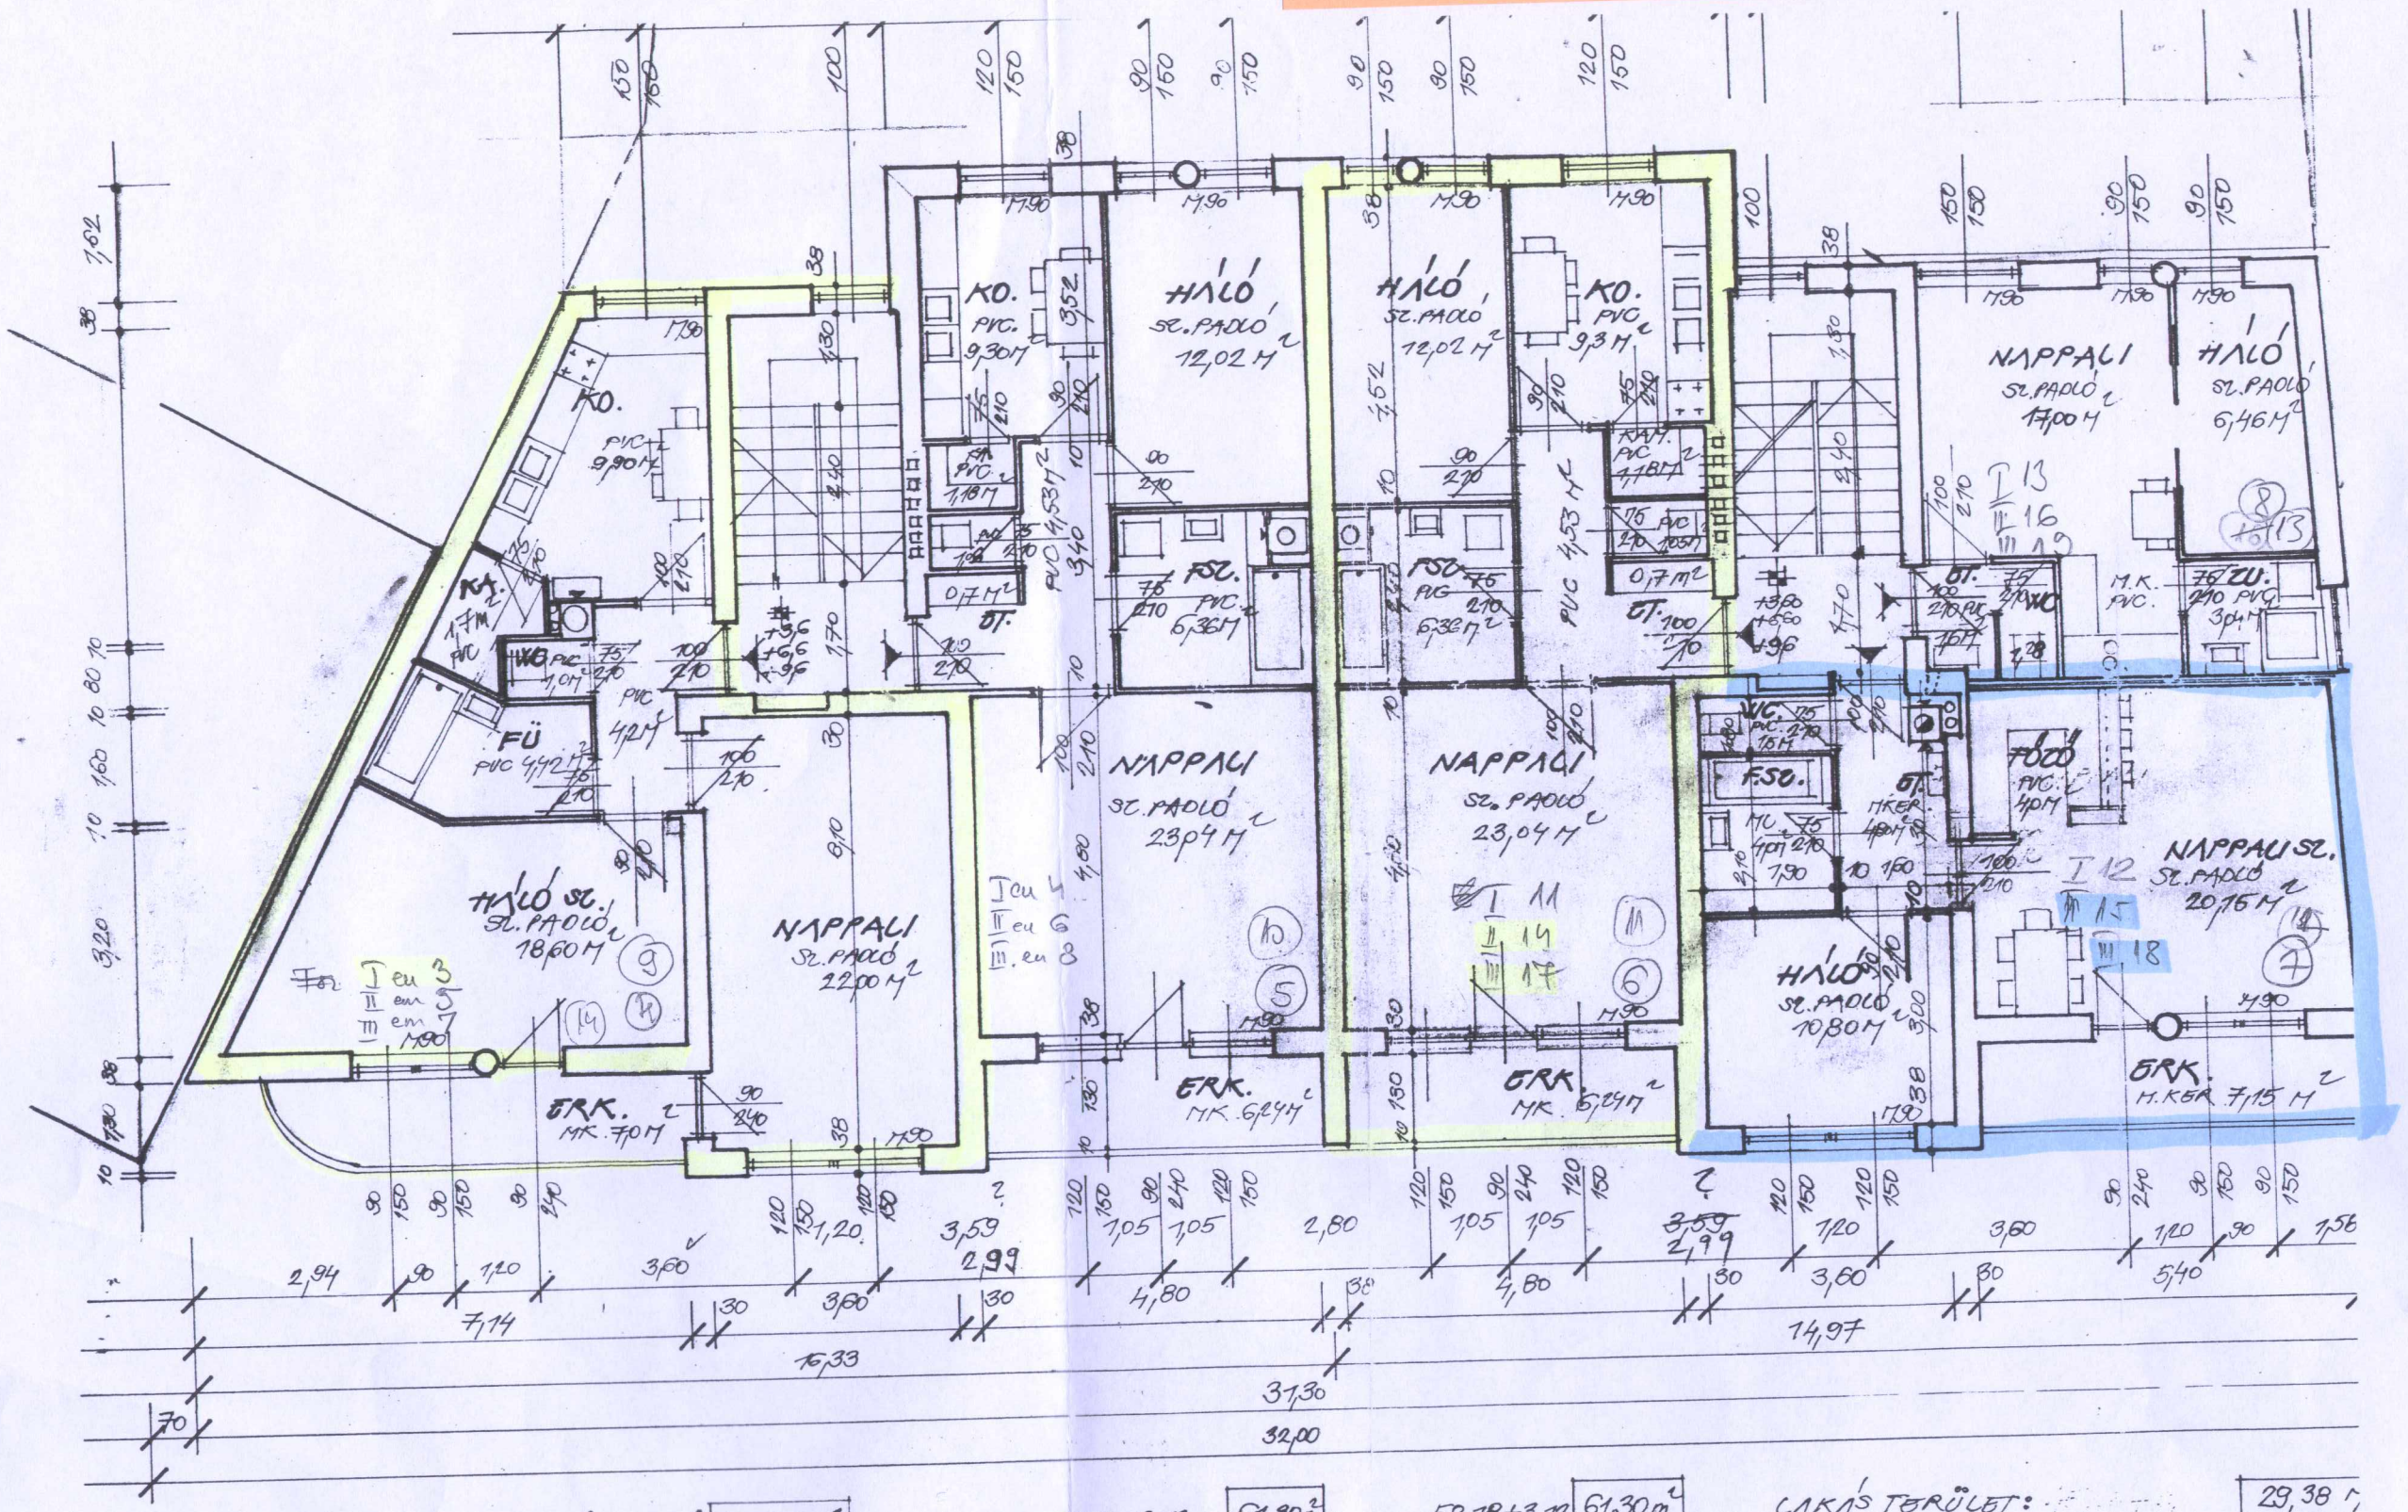

ELSŐ–MÁSODIK–HARMADIK EMELETI ALAPRAJZ M 1:100