Békési út 7/A fsz 1
1/5/A/1

1.5 szobás 2db 49.70 m2 =99.40 m2
1.5 szobás 2db 51.40 m2 =102.80 m2

202.20 m2

III 384 /. 2003 ikt. számú terv
ugyanezen számú határozat
kivitelezésre alkalmas.
Mezőberény, 2003 SZEPT 10.

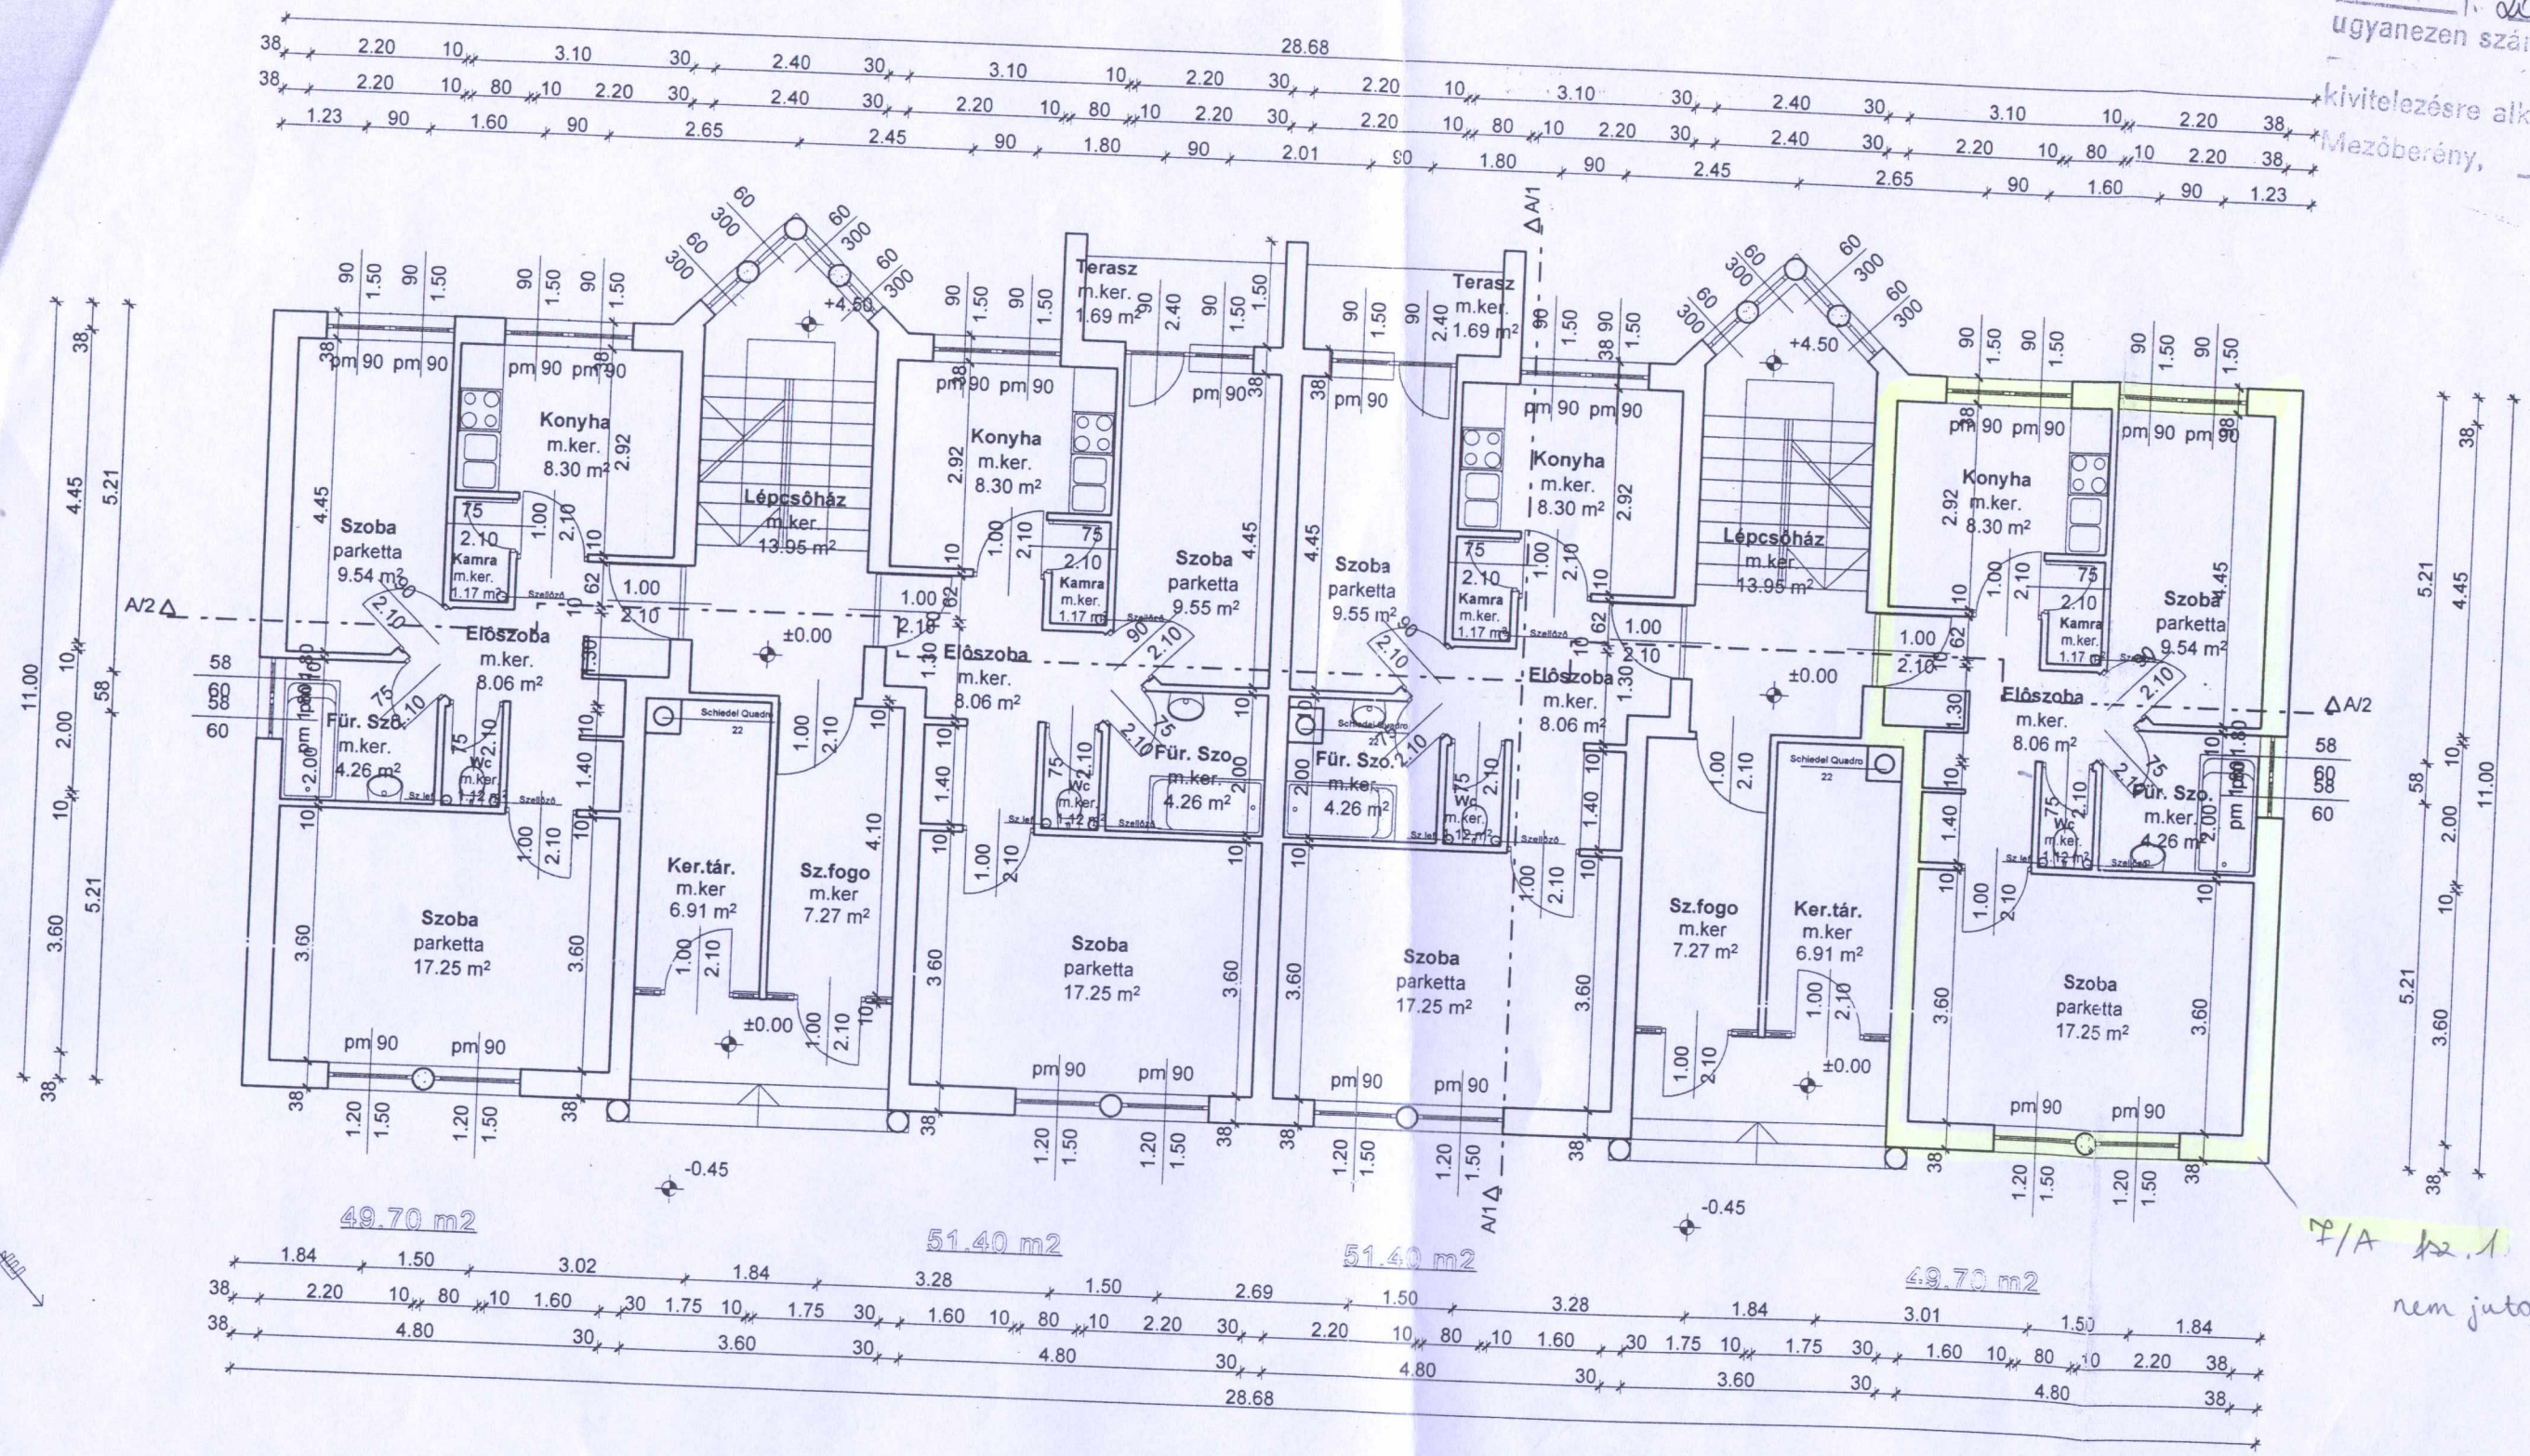

FÖLDSZINTI ALAPRAJZ M=1:100

Rajz megnevezése:
MEZŐBERÉNY BÉKÉSI ÚT 1/5 HRSZ ALATTI 12 LAKÁSOS LAKÓHÁZ ENGEDÉLYEZÉSI TERVE

Tervező Építtető:
Károlyi és Társa. Építési Vállalkozó KFT. Mezőberény Csabai út 25

Tervezte: KÓNYA BÉLA magasépítő mérnök GYULA SZÉKELY A.U. 1/4. É1 04-0076/99
Építész Munkatárs: ERDŐS LÁSZLÓ BCS. JÓKAI UTCA 23. ÉKE 04-8029

KÁROLYI ÉS TÁRSA ÉPÍTŐ-ÉS SZOLGÁLTATÓ VÁLLALKOZÓ KFT.
5650 Mezőberény, Csabai út 25.
Telefon/fax: 66/352 079
P.P.: 11733003-2381[illegible]70
Adószám: 1[illegible]-2-04