
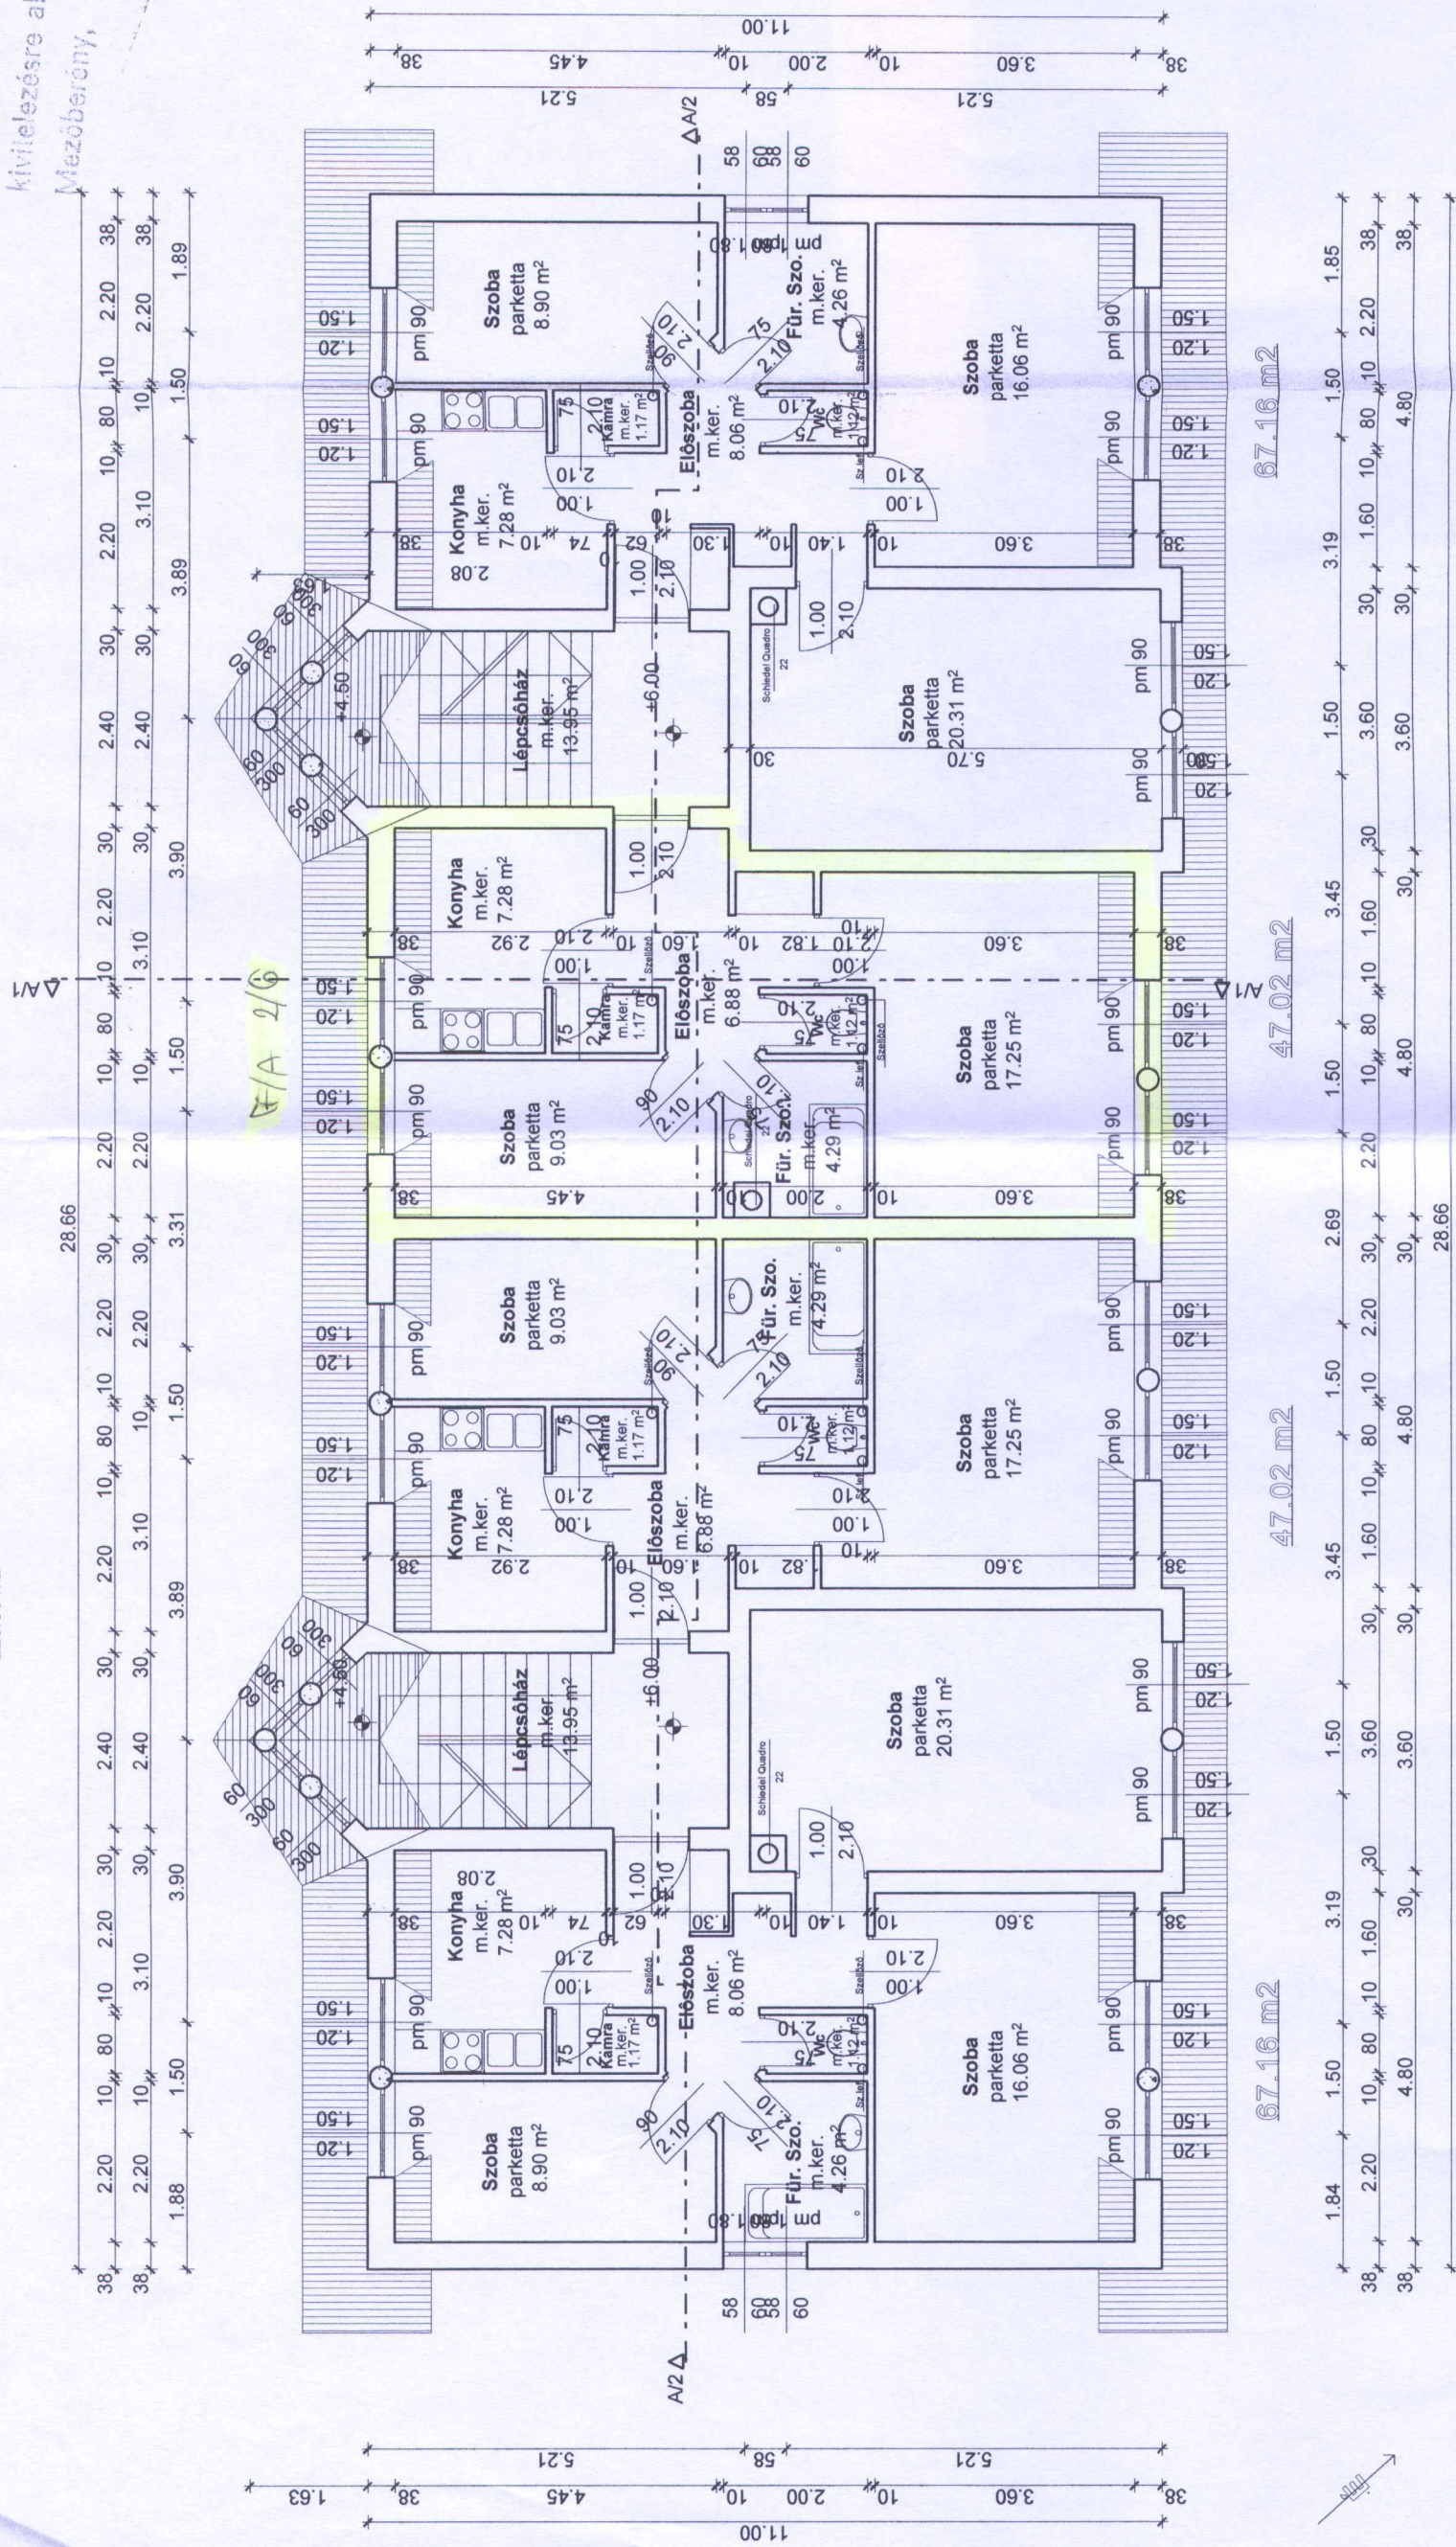


Békési út 7/A 2.em 6  
1/5/A/6 hrsz.

2.5 szobás 2db 67.16=134.32m<sup>2</sup>  
1.5 szobás 2db 47.02=94.04m<sup>2</sup>  
228.36 m<sup>2</sup>

III 384 1. 2003. évi. számú terv  
ugyannezen számú határozat

kivitelezésre alkalmas. 2003. Szept. 10.  
Mezőberény,

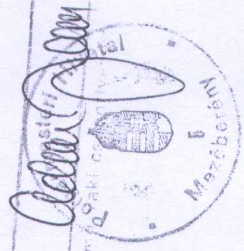

TETŐTÉRI ALAPRAJZ M=1:100

Rajz megnevezése:

MEZŐBERÉNYI BÉKÉSI ÚT 1/5 HRSZ ALATTI 12 LAKÁSBAN LAKÓHÁZ ENGEDÉLYEZÉSI TERVE

Tervező Építető: Károlyi és Társa. Építési Vállalkozó KFT. Mezőberény Csabai út 25

KÁROLYI ÉS TÁRSA  
ÉPÍTÉSI VÁLLALKOZÓ KFT.  
5650 Mezőberény, Csabai út 25.  
Telefon: 06-352-079  
Fax: 06-352-079  
E-mail: karo@karo.hu  
Web: www.karo.hu

Tervezte: KÖNYA BÉLA magasepítő mérnök GYULA SZÉKELY A.U. 1/4. É1 04-0076/99  
Építész Munkatárs: ERDŐS LÁSZLÓ BCS. JÓKAI UTCA 23. ÉKE 04-8029

1. sz. rajz  
Károlyi és Társa