


Vezeték helye	677/1hrsz	676/1	0363/1	0363/3	0362/2
Hossz-szelvény	89	90	91		
$M_v = 1:100$	88				
$M_h = 1:1000$	87				
Jelmagyarázat	86				
	85				
	84				
	83				
	82				
	81				

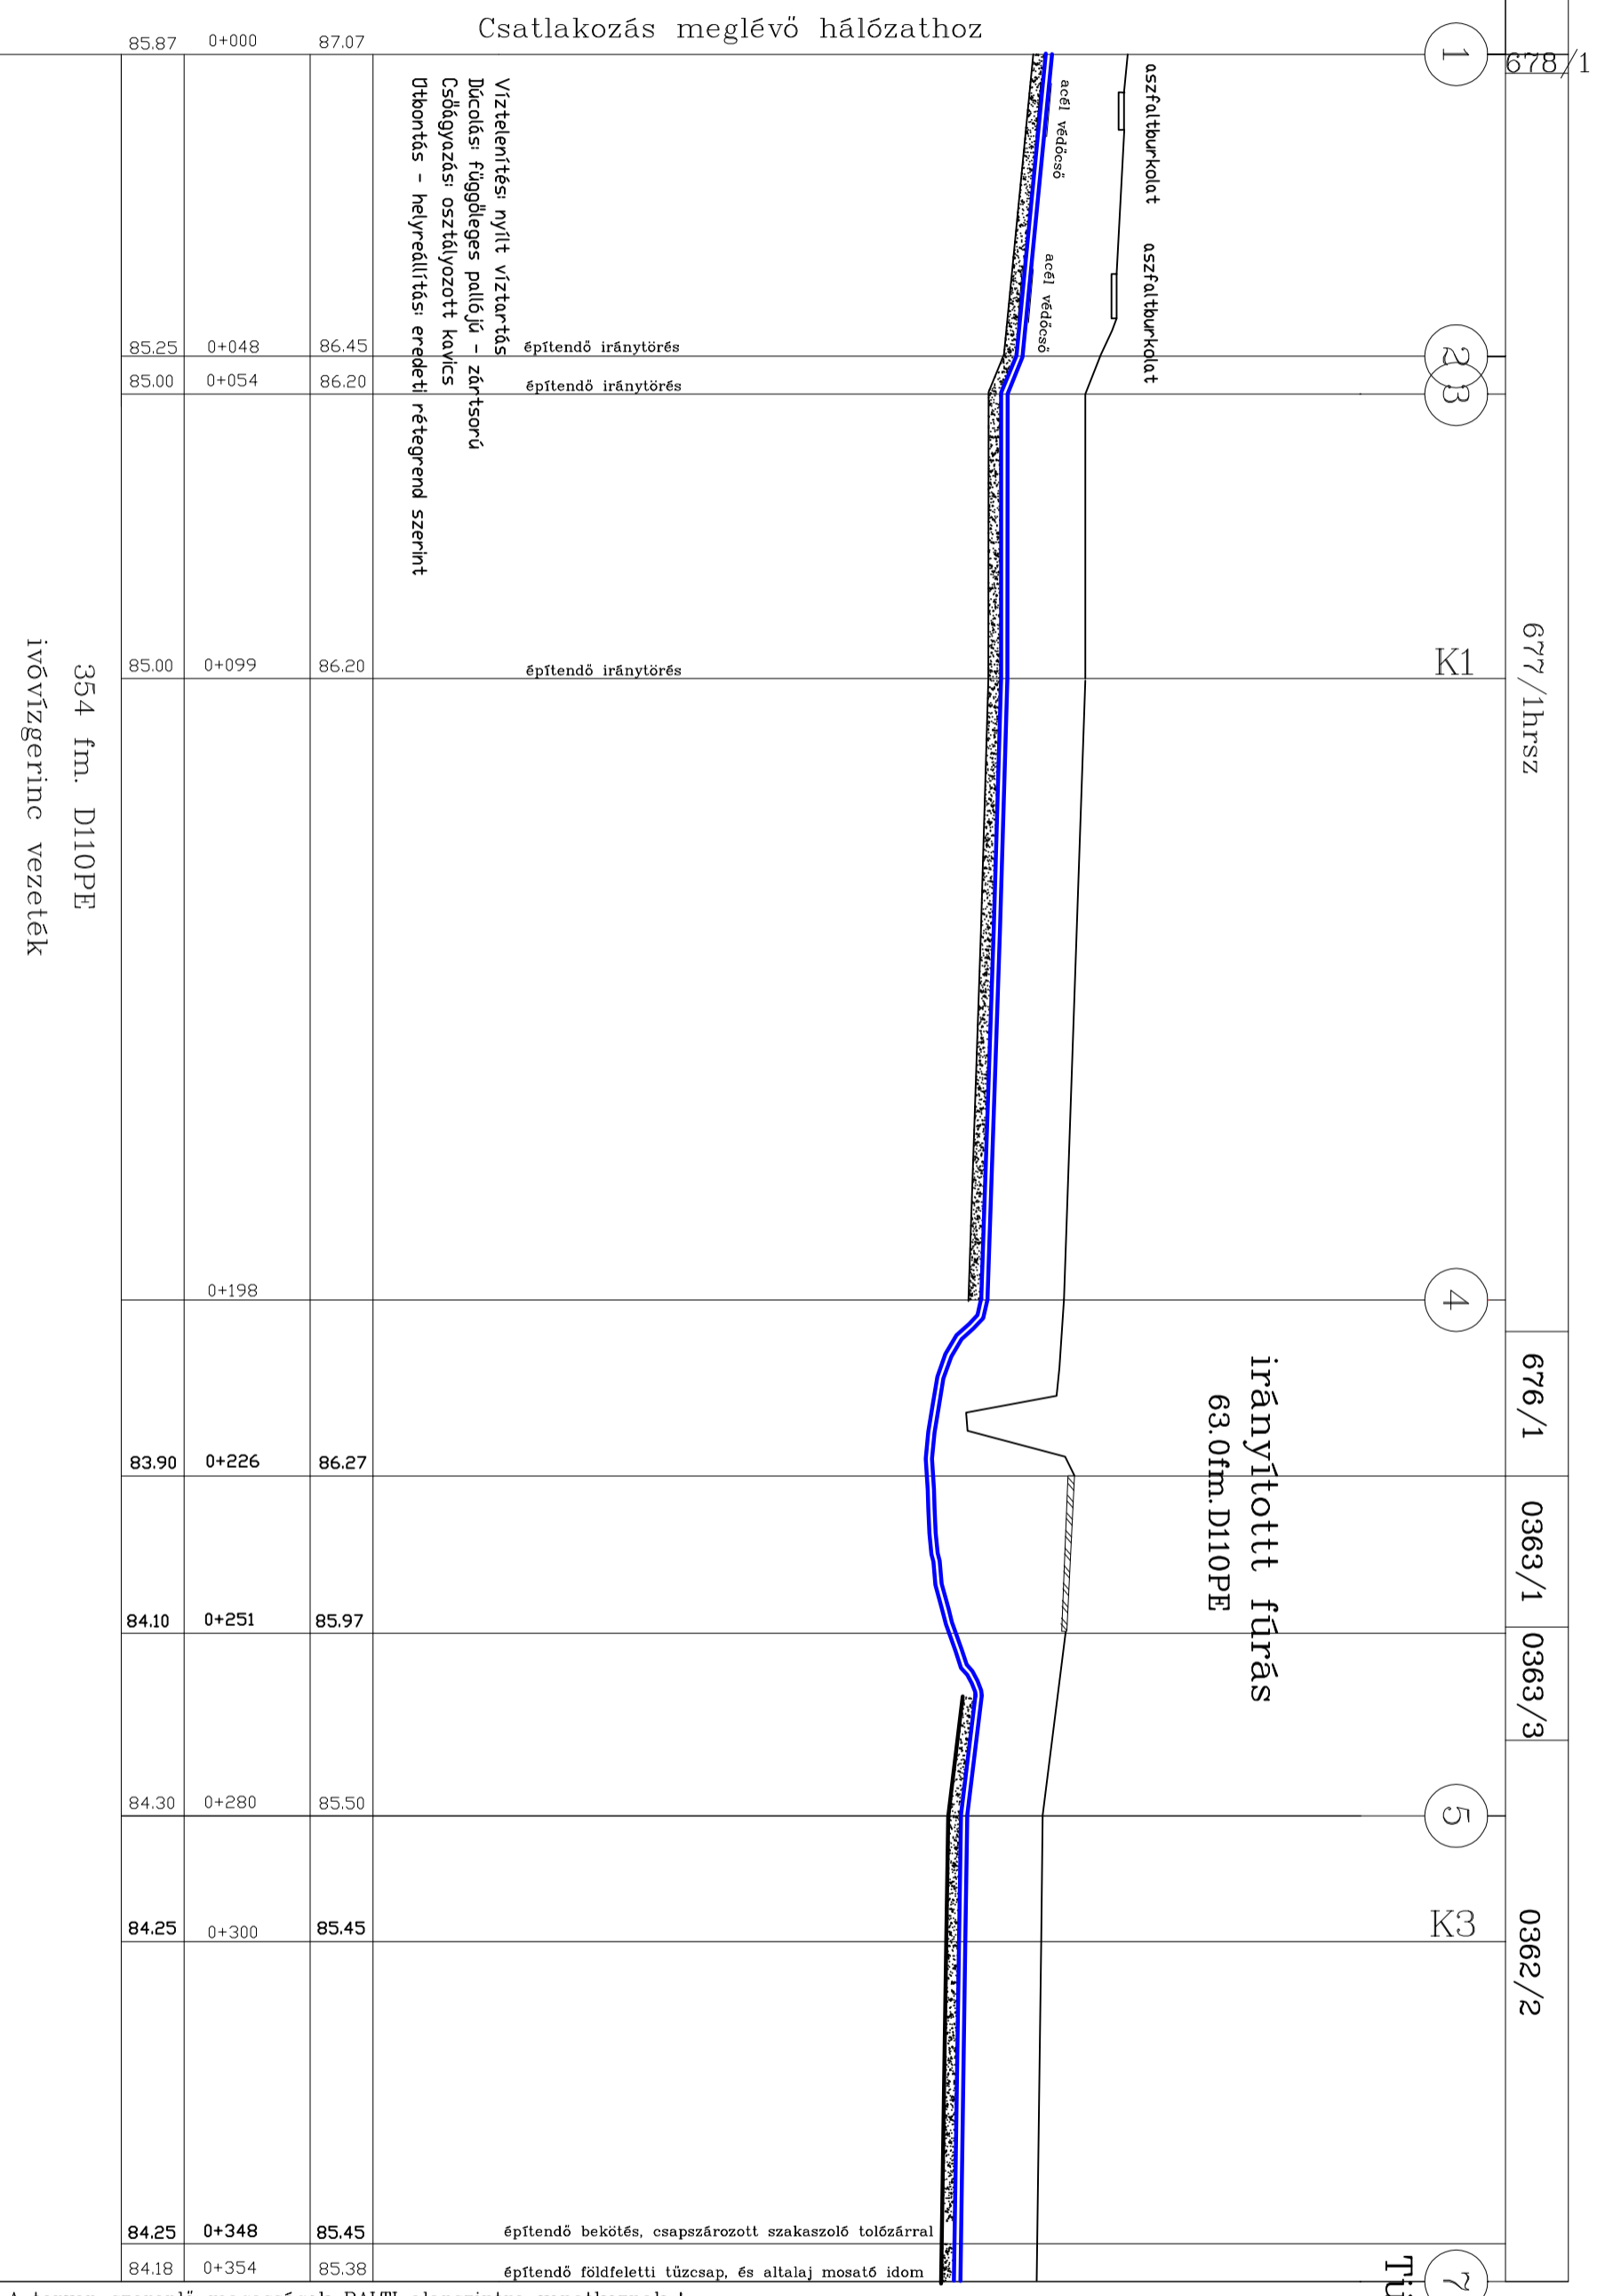

A terven szereplő magasságok BALTI alapszintre vonatkoznak !

Tervező: Szabadkai Zsolt VZ 04-346 Puvir kft	Megrendelő: Mezőberény Város Önkormányzata	Tervező állomás:
	Építendő megnevezés: Vízhalózat bővítés és közcélú tűzcsap telepítés	Datum: 2017. 12.
Ingatlan címe: Mezőberény, Ipari park vízellátása	Tan. helyszín: Eng, Kiv	
Cím: 5700 Gyula, Eötvös utca 17 sz.	Rajz címe: Hossz-szelvény	Méretarány: M=1:100,1000
		Rajz száma: H-1