


# Ivóvízvezeték építés

K1. keresztmetszelveány

Temető utca 0+099

$M_h = 1:100$      $M_v = 1:100$

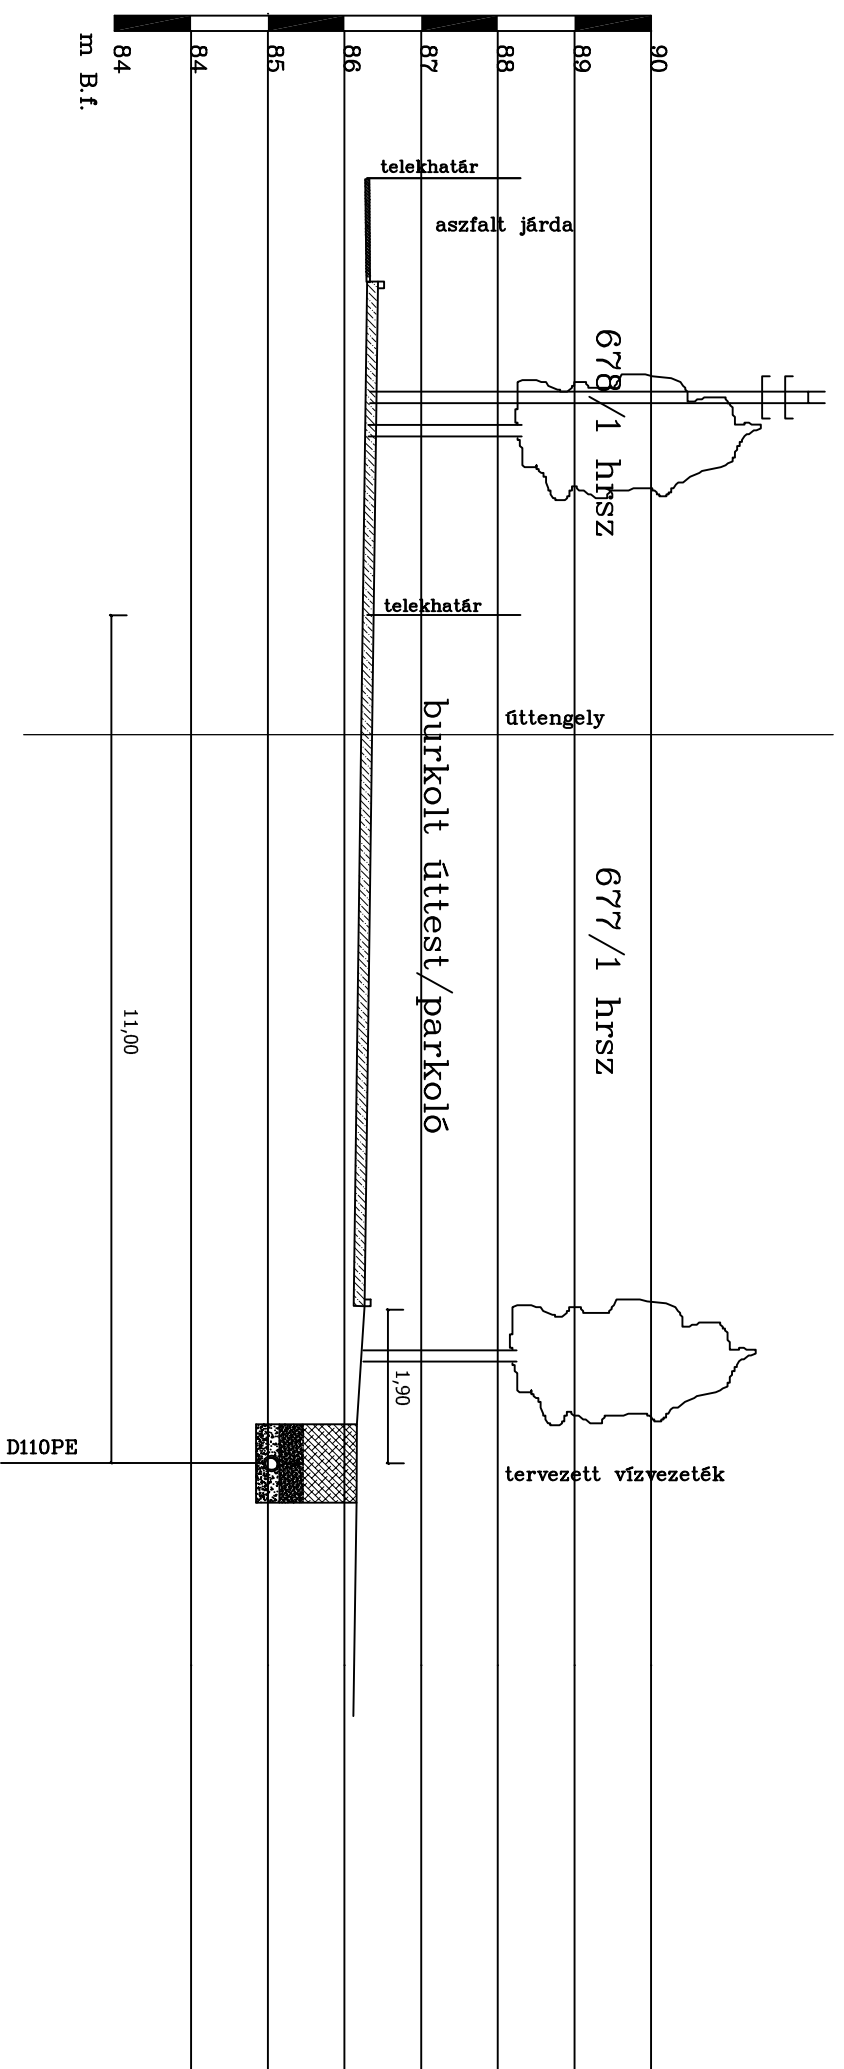

Tervező:	Mezőberény Város Önkormányzata	Tervező állomás:			
Ügyelők:	Szabadkai Zsolt	Ipórhálózat megnevezése:	Vízvezeték bővítés és közcélú tűzcsap telepítés	Datum:	2017. 12.
	VZ 04-346	Ingatlan címe:	Mezőberény, Ipari park vízellátása	Tervező neve:	Eng. Kiv
		Rajz címe:	Keresztmetszelveányek K1	Méretarány:	M = -
				Rajz száma:	K-1