Ivóvízvezeték építés

K2. keresztszelvény

47 sz. közlekedési út

M_h=1:100 M_v=1:200

110+703

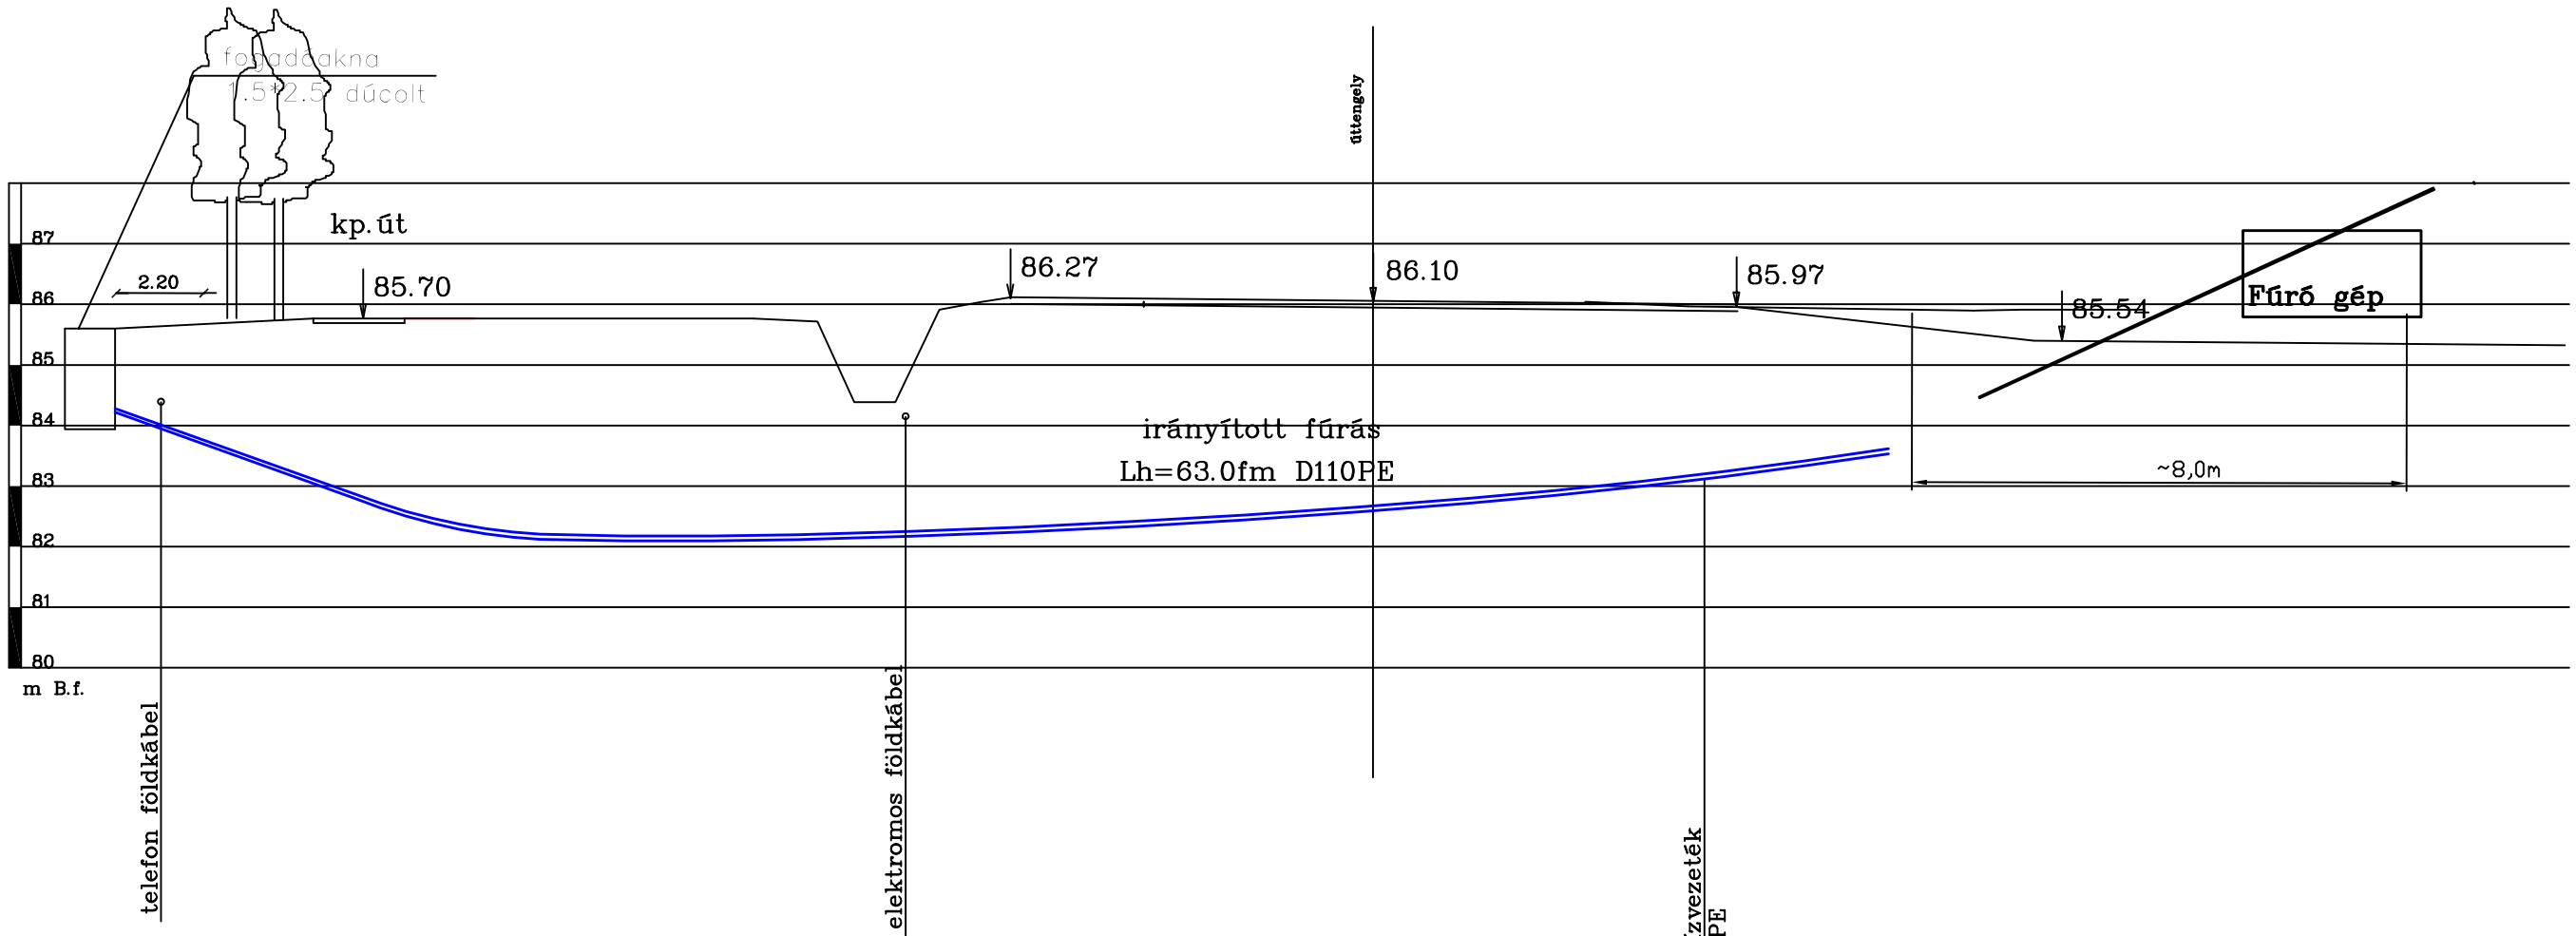

Elektromos földkábel keresztezés-előzetes feltárás.
Csak kézi földmunka, szakközeg jelelétében.

Út: 47 – Debrecen–Szeged másodrendû fõút
Szelvényszám: 110 km 703 m
É.sz.d.: 46.810608 K.h.d.: 21.011836
É.sz.: 46°48'38.189'' K.h.: 21°0'42.610''
EOV: Y: 799906.717 X: 164807.087
Kezelö: Békés Megyei Igazgatóság
Üzemmérnökség: Békéscsabai mérnökség
Megye: Békés megye
Település: Mezöberény
Útkategória: II. rendü fõút
Útdíj: –
Átlagos napi forgalom: 6157
Nehézgépjármü forgalom: 388
Téli üzemeltetés: örjáratos
Szolgáltatási szint: III – Kiép. és útkat. = 4/5/6/7/9

Tervező:	Tervező:	Tervező aláírása:	
Szabadkai Zsolt VZ 04-346 PUVÍR KFT	Szabadkai Zsolt		
	Építmény megnevezése: Vízhálózat bővítés, közcélú tűzcsap telepítés		Dátum: 2017. 12.
	Ingatlan címe: Mezőberény, Ipari Park vízellátása		Helyrajzi szám:
Cím: Gyula, Eötvös utca 17	Rajz címe: Keresztszelvény K2	Méretarány: M=1:100,1:200	Rajz száma: K2