


Ivóvízvezeték építés

K3. keresztmetszelvevény

Temető utca 0+300

$M_h = 1:100$ $M_v = 1:100$

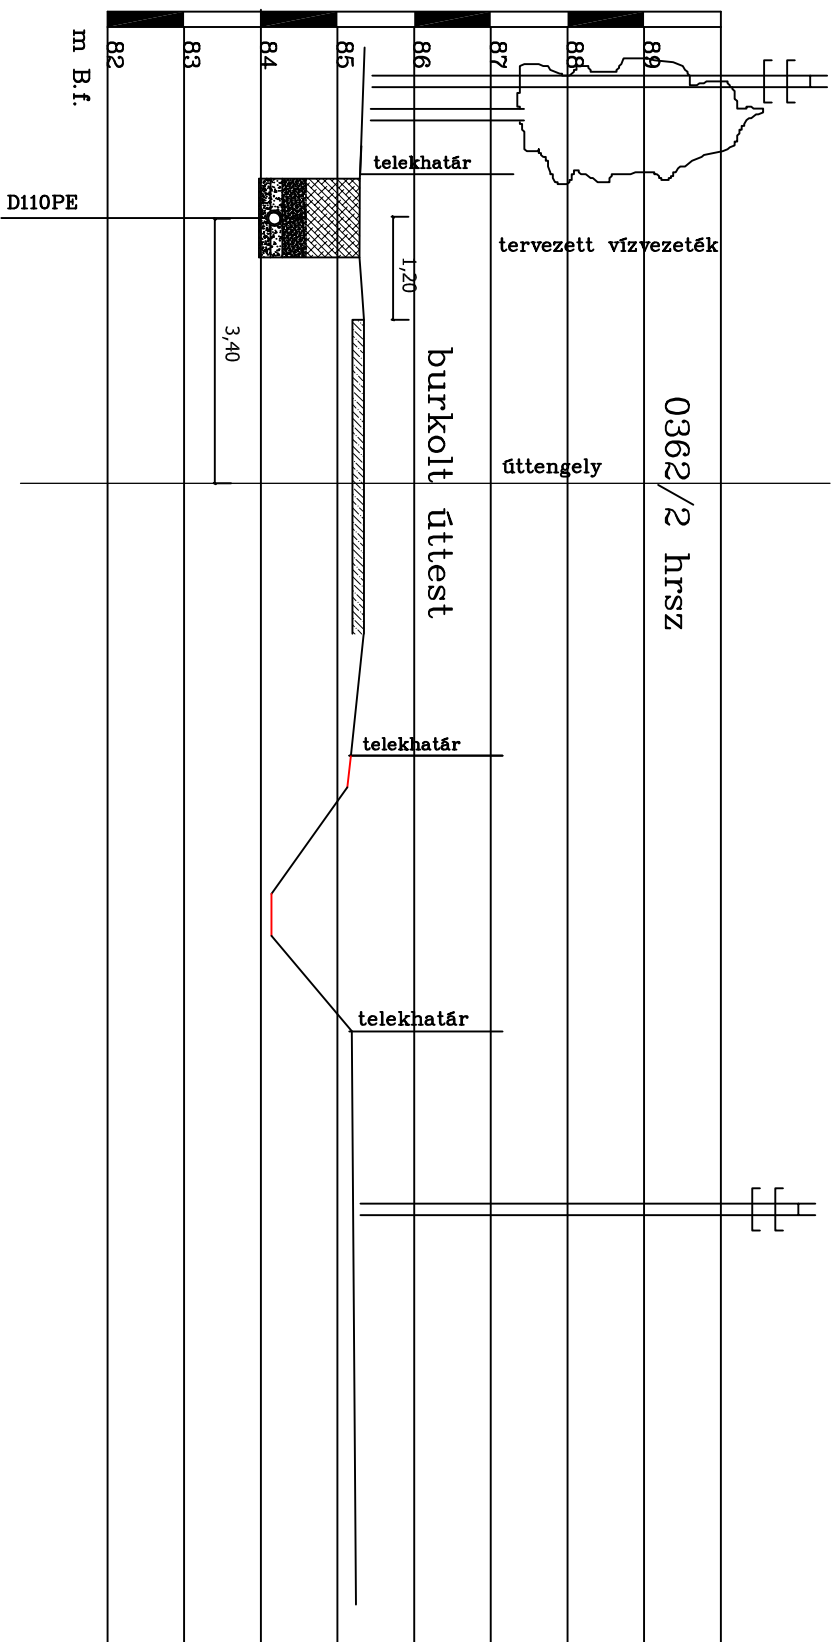

| | | | | | | | |
|----------|--------------------------------|----------------|------------------------------------|-------------------|---|-------------------|-----------|
| Tervező: | Szabadkai Zsolt VZ.04-346 | Projekt: | Puvir kft | Legegyeztető: | Mezőberény Város Önkormányzata | Tervező cég neve: | |
| Cím: | 5700 Gyula, Eötvös utca 17 sz. | Fajta és címe: | Keresztmetszelvevények K3 | Legegyeztető: | Vizhálózat bővítés és közcélú tűzcsap telepítés | Dátum: | 2017. 12. |
| | | Legegyeztető: | Mezőberény, Ipari park vízellátása | Tervező cég neve: | Eng, Kiv | Ter. Lp. sz.: | |
| | | Fajta és címe: | Keresztmetszelvevények K3 | Legegyeztető: | M = - | Rc/pz sz.: | K-3 |