


# B-B METSZET M 1:50

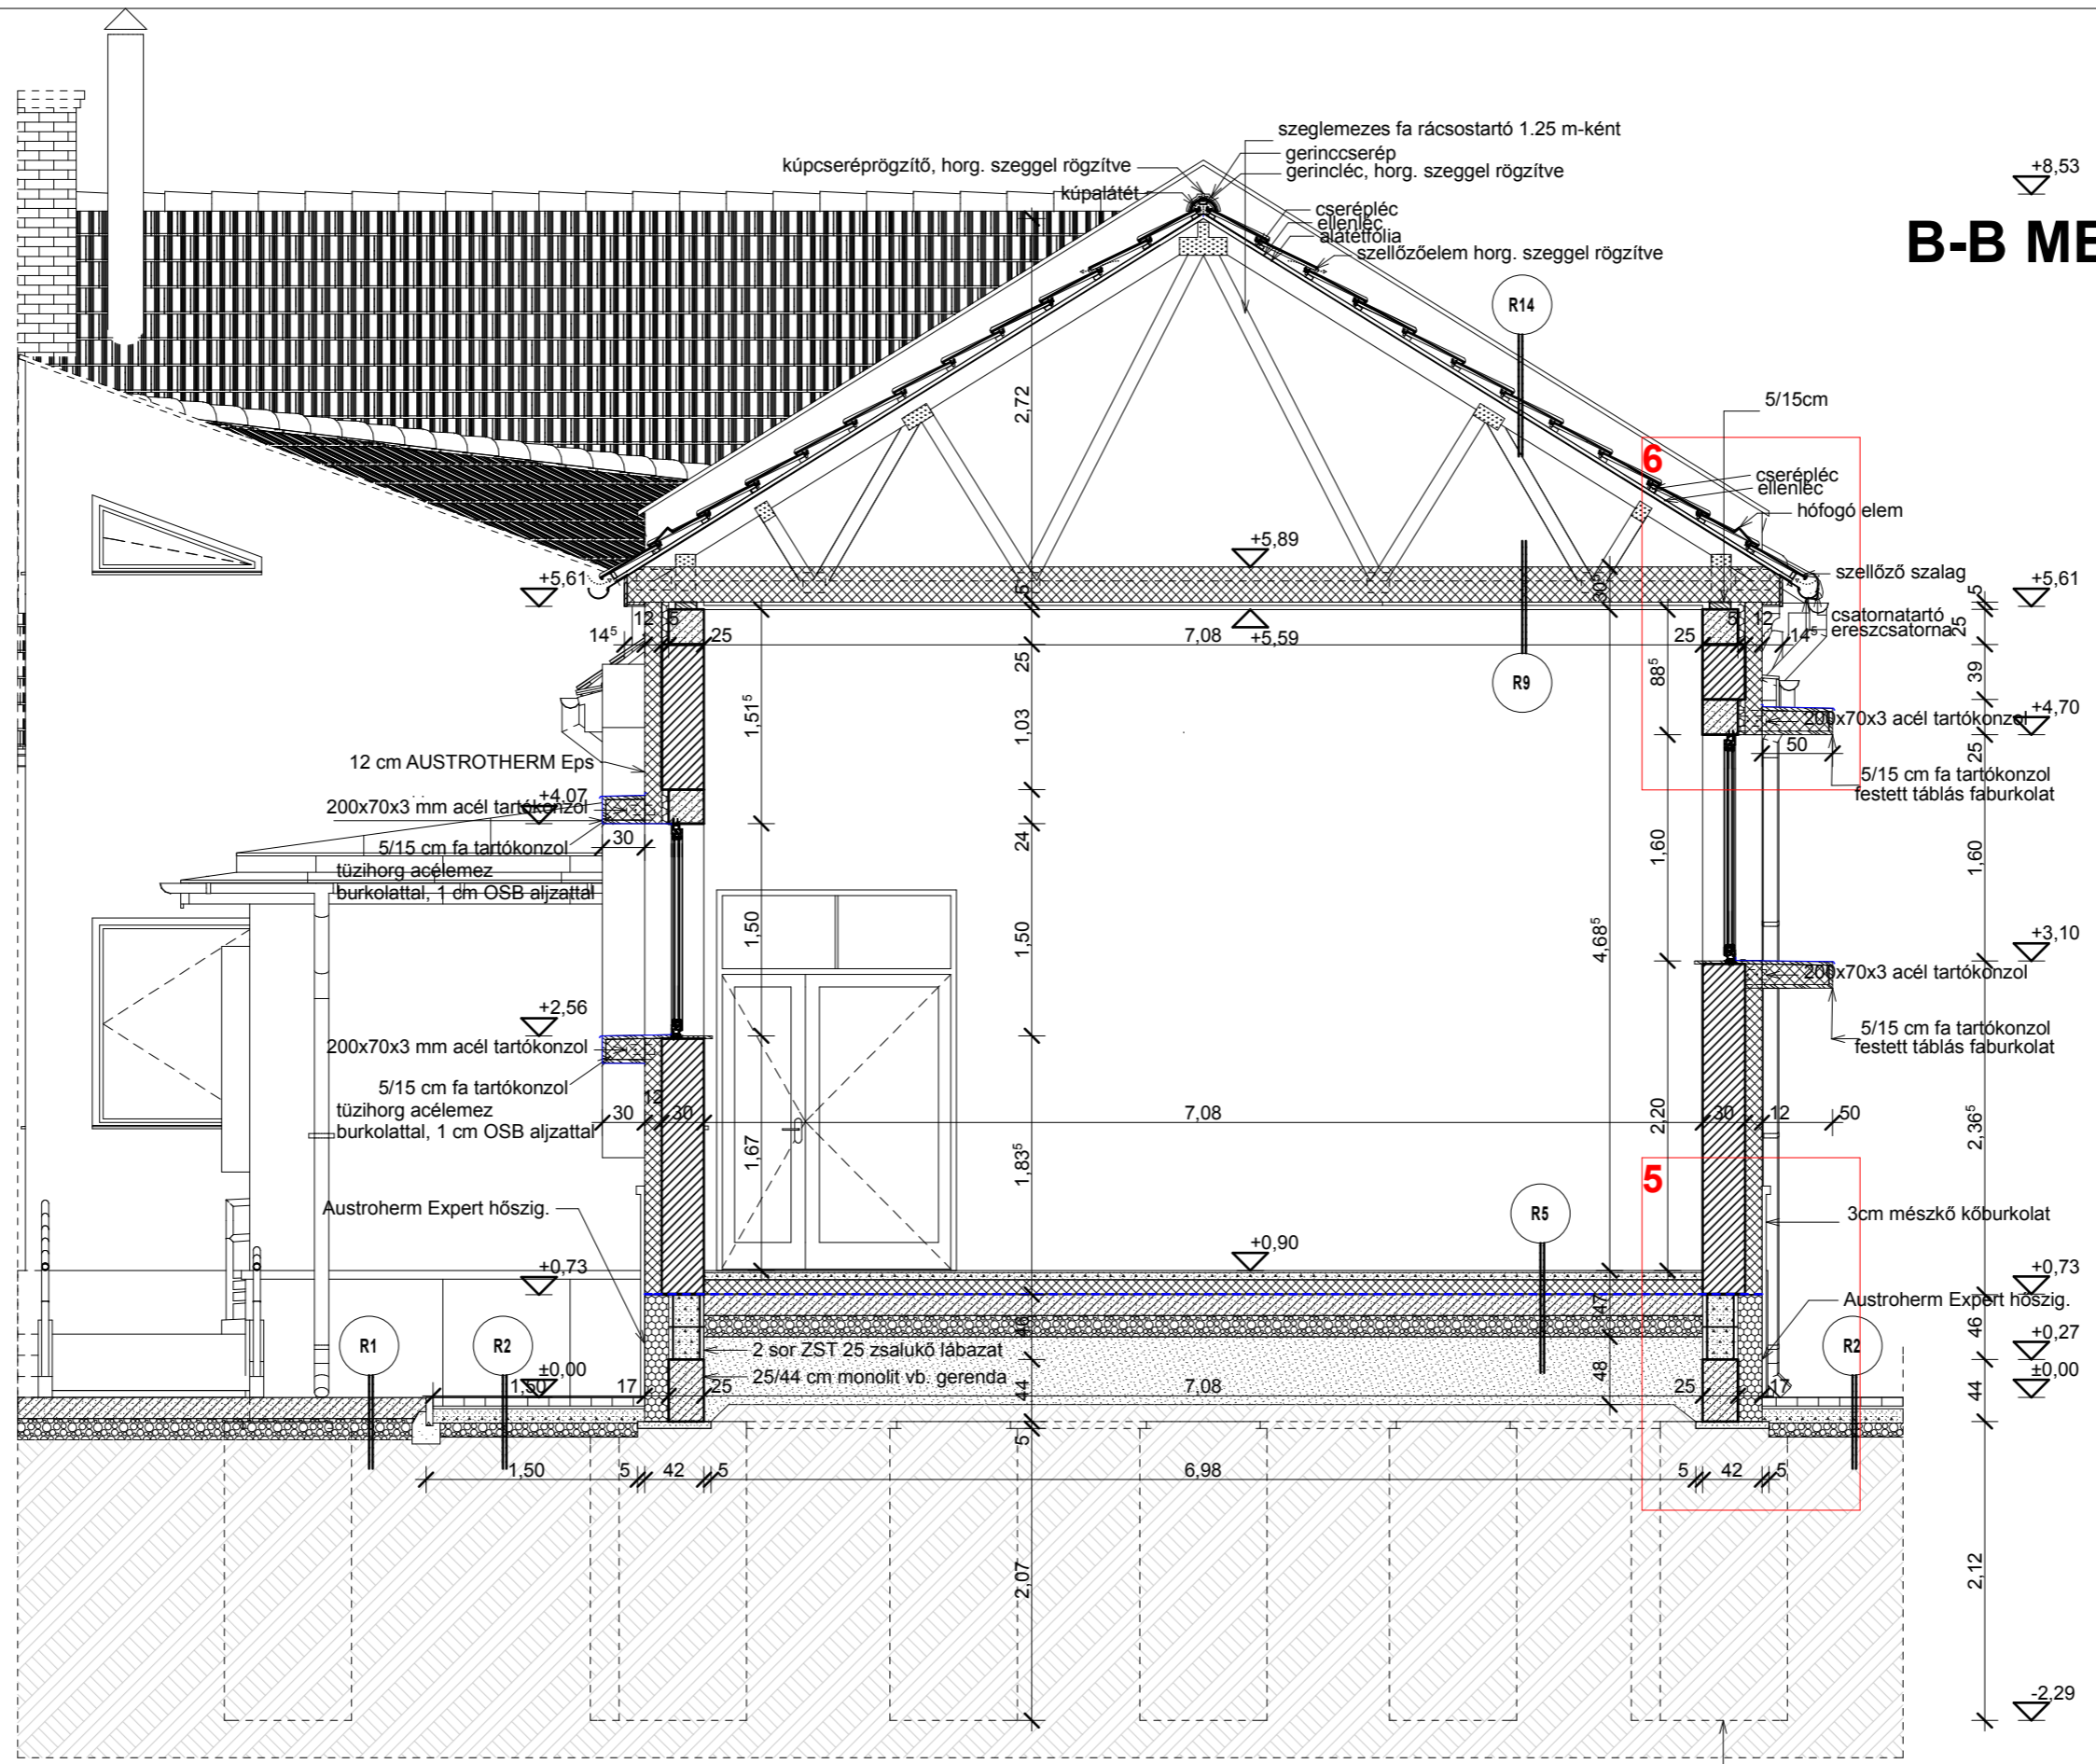

R1. jelű rétegréteg: Vasalt aljzatbeton Homokos kavics ágyazat Termett talaj	R2. jelű rétegréteg: Leier térkő burkolat Homokágy Aljzatbeton Homokos kavics ágyazat Termett talaj	R3. jelű rétegréteg: 6,0 cm Mázas kerámia ragasztva 2,0 cm Aljzatbeton 10,0 cm Technológiai szig. 1rtg. pe. fólia 10,0 cm AUSTROTHERM hőszigetelés Talapnedv ell. szig. 1rtg. bitumenes nehéz lemez ragasztva Aljzatbeton Homokos kavics ágyazat Termett talaj	R4. jelű rétegréteg: 2,0 cm Mázas kerámia ragasztva. 5,0 cm Aljzatbeton Technológiai szig. 1rtg. pe. fólia 5,0 cm AUSTROTHERM hőszigetelés Talapnedv ell. szig. 1rtg. VILLAS 0,4 cm O-V 4 TTK nehéz lemez 10,0 cm Vasalt aljzatbeton 10,0 cm Homokos kavics ágyazat Feltöltés Termett talaj	R4*. jelű rétegréteg: 1,5 cm Mázas kerámia ragasztva. 5,0 cm Aljzatbeton Technológiai szig. 1rtg. pe. fólia 10,0 cm AUSTROTHERM hőszigetelés Talapnedv ell. szig. 1rtg. VILLAS 0,4 cm O-V 4 TTK nehéz lemez 15,0 cm Vasalt aljzatbeton 15,0 cm Homokos kavics ágyazat 48,0 cm Termett talaj	R5. jelű rétegréteg: 1,5 cm GRABOSPORT Multisport Halls 5,0 cm sportpadló ragasztva Aljzatbeton Technológiai szig. 1rtg. pe. fólia 0,4 cm AUSTROTHERM hőszigetelés 10,0 cm 15,0 cm Talajnedv ell. szig. 1rtg. VILLAS 15,0 cm O-V 4 TTK nehéz lemez 0,4 cm Vasalt aljzatbeton 15,0 cm Homokos kavics ágyazat 15,0 cm Termett talaj	R6. jelű rétegréteg: Szalmás agyaglapasztás 1,2 cm Deszkázat Fa födémgerendázat Deszkázat Nádszövet-rabicz vakolattal	R7. jelű rétegréteg: fűt. mon. vb. tömbalap 10,0 cm Laminált parketta+filc rtg. Aljzatbeton Techn. szig. 1rtg. pe. fólia 5,0 cm Temisol lép.álló hangszig. Párafékező fólia 1rtg. Előregyártott vb. pallófödém felbetonnal Vakolat	R8. jelű rétegréteg: 1,5 cm Páraáteresztő fólia 5,0 cm Rookwool ásványgyapot hőszig. Fa födémgerendák 10*15 cm közötti 3,0 cm Rookwool ásványgyapot hőszig. TYVEK RAVPE 0,25 párazáró fólia 1 rtg. 25,0 cm Gyalult lécváz 22*45 mm 1,0 cm Ragasztott táblásított faburkolat
R9. jelű rétegréteg: Páraáteresztő fólia Rockwool Multirock köztelgyapot hőszigetelés Rockwool köztelgyapot hőszigetelés fa rácsos tartók alsó övpallói között TYVEK RAVPE 0,25 párazáró fólia 1 rtg. Gyalult lécváz 24*45 mm Tűzálló gipszkarton burkolat 2 rtg-ben	R10. jelű rétegréteg: 0,2 mm TONDACH Tangó tetőcserép 10,0 cm Cserépléc 24*48 mm Ellenléc 24*48 mm 3,0 cm Porthó elleni tetőfólia Szarufa közötti ásványgyapot hőszigetelés TYVEK RAVPE 0,25 párazáró fólia 1rtg. Gyalult lécváz 22*48 mm Gipszkarton burkolat	R11. jelű rétegréteg: Párafékező fólia 1rtg. Légrés 2,4 cm Torokgerendák közötti ISOLYTH üveggyapot hőszigetelés TYVEK RAVPE 0,25 Párazáró fólia 1rtg. Gyalult lécváz 22*48 mm 2,2 cm Gipszkarton burkolat 1,2 cm	R12. jelű rétegréteg: TONDACH Tangó tetőcserép-fedés Légrés 3,0 cm Cserépléc 24*48 mm Ellenléc 24*48 mm 12,0 cm Porthó elleni tetőfólia Szarufa 10*15 cm 1,2 cm	R13. jelű rétegréteg: TONDACH Boleró tetőcserép-fedés Cserépléc 50*30 mm Ellenléc 50*30 mm 3,0 cm TONDACH Tuning Fol K tetőfólia Deszkázat Szarufa 7,5*15 cm 15,0 cm	R14. jelű rétegréteg: TONDACH Boleró tetőcserép-fedés Cserépléc 50*30 mm Ellenléc 50*30 mm 3,0 cm TONDACH Tuning Fol K tetőfólia Fa rácsos tartó felső övrúd			
R15. jelű rétegréteg: LINDAB plx állókörös sikleméz fedés bitumenes alátét lemez 1 rtg OSB lapburk. aljzat Szarufa 7,5*15 cm Légrés Rockwool ásványgyapot hőszig. Fa födémgerendák 10*15 cm közötti Rockwool ásványgyapot hőszig. TYVEK RAVPE 0,25 Párazáró fólia 1 rtg. Gyalult lécváz 22*45 mm Ragasztott táblásított faburkolat	R15*. jelű rétegréteg: LINDAB plx állókörös sikleméz fedés bitumenes alátét lemez 1 rtg OSB lapburk. aljzat Szarufa 7,5*15 cm Légrés Ragasztott táblásított faburkolat	R16. jelű rétegréteg: Greslap burkolat+rag. Vasalt aljzatbeton Homokos kavics ágyazat Feltöltés Termett talaj						

PROJEKT <b>ÓVODAÉPÜLET BŐVÍTÉS</b> 5650 MEZŐBERÉNY, KODÁLY ÚT 8. HRSZ.:2237	ÉPÍTÉSZ KOVÁCS ZSOLT É 04-0080	ÉPÍTÉSZ MUNKATÁRS	STATIKA BALLA ATTILA T-12-0231
MEGBÍZÓ <b>MEZŐBERÉNY VÁROS ÖNKORMÁNYZATA</b> 5650 MEZŐBERÉNY, KOSSUTH TÉR 1.	RAJZNEV <b>B-B METSZET</b>	RAJZSZÁM	ÉK-4
TERVEZŐ OPTIMÁL-TERV ÉPÍTÉSZ IRODA KFT. 5520 SZEGHALOM, BOCSKAI U. 29. TEL.: 66-470-474	TERVFAJTA KIVITELI	DÁTUM 2018. 06. 11.	LÉPTÉK 1 : 50
FILE:			