


NYUGATI HOMLOKZAT M 1:50

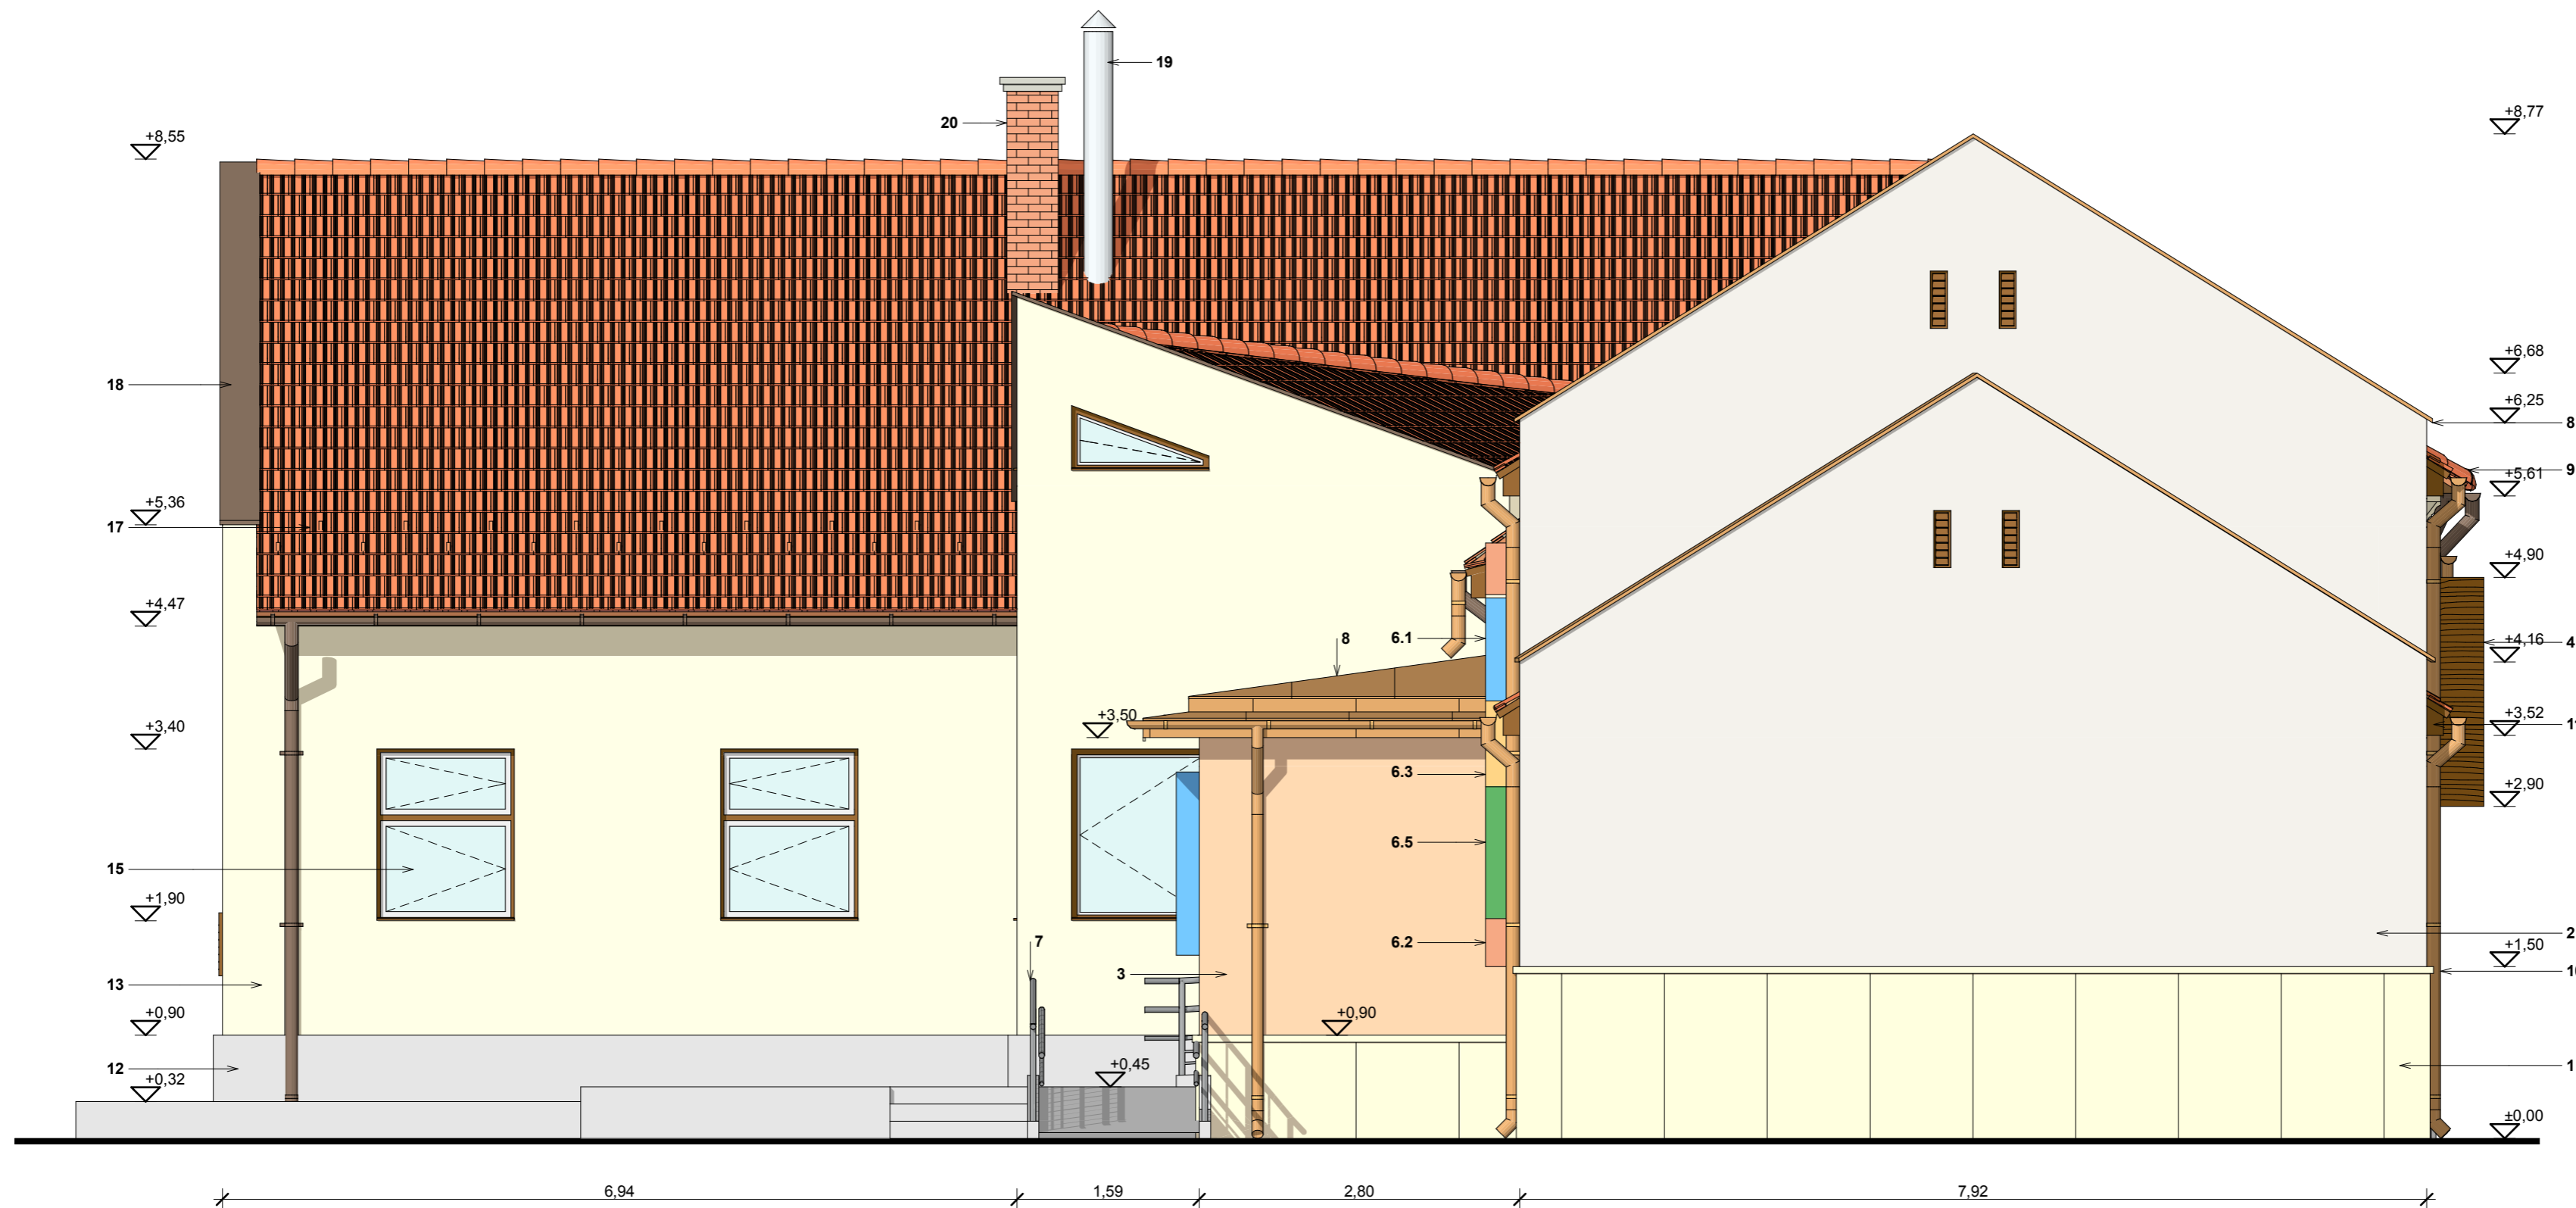

HOMLOKZATI FELÜLETKÉPZÉS:

- | | |
|--|--|
| <ol style="list-style-type: none"> 1. Vágtott táblás mészkőburkolat - biege 2. CAPAROL homlokzati nemesvakolat - Warm-Weiß L91.C2.H87 3. CAPAROL homlokzati nemesvakolat - Siena 135 L75 C30.H65 4. Ragasztott táblás faburkolat - Miesli lazúr dió színben 5. Műanyag szerkezetű nyílászárók hőszigetelő üvegezéssel - dió színben 6. Lindab PLX síklemez burkolat - 6.1 tengerkék, 6.2 téglavörös, 6.3 okkersárga, 6.4 rézvörös, 6.5 sötétzöld 7. Acélkorlát porszórít festéssel - antracit szürke 8. LINDAB PLX korcolt síklemez fedés - vörösréz színben 9. TONDACH Boleró tetőcserep - rézbarna 10. LINDAB RAIN LINE ereszt- és lefolyócsatorna - vörösréz színben 11. Faburkolatok - Miesli lazúr dió színben | <ol style="list-style-type: none"> 12. Vakolt festett lábázat - galambszürke 13. Vakolt festett homlokzati felület - okker 14. Nyíláskeretek, parkány- és stukkolt homlokzati díszek - fehér 15. Faszervezetű nyílászárók, - mázolt barna tok + fehér keret 16. Acél szerkezetű elötétítő műanyag hullámlemez fedéssel - festett fekete 17. TONDACH Tangó tetőcserep - borvörös 18. Horganyzott acélelemez fedés és padlásszellőző elem 19. Alumínium szerelt kémény 20. Tömörégla kémény beton fedlappal 21. Tetősíkú tetőablak |
|--|--|

PROJEKT	ÉPÍTÉS	ÉPÍTÉS MUNKATÁRS	STATIKA
ÓVODAÉPÜLET BŐVÍTÉS 5650 MEZŐBERÉNY, KODÁLY ÚT 8. HRSZ.:2237	KOVÁCS ZSOLT É 04-0080		BALLA ATTILA T-12-0231
MEZŐBERÉNY VÁROS ÖNKORMÁNYZATA 5650 MEZŐBERÉNY, KOSSUTH TÉR 1.	RAJZNÉV	NYUGATI HOMLOKZAT	ÉK-8
TERVEZŐ OPTIMÁL-TERV ÉPÍTÉS IRODA KFT. 5520 SZEGHALOM, BOCSKAI U. 29. TEL.: 66-470-474	TERVFAJTA KIVITELI	DÁTUM 2018. 06. 11.	LÉPTÉK 1 : 50
	FILE:		