

Békés Vármegyei Kormányhivatal
Békés 5631 Kossuth utca 4.


E-hiteles térképmásolat - Teljes másolat

2023.04.25 08:42:48

Helyrajzi szám: MEZŐBERÉNY külterület 394/11

Megrendelés szám: 700384/6/2023

Méretarány: 1 : 2000

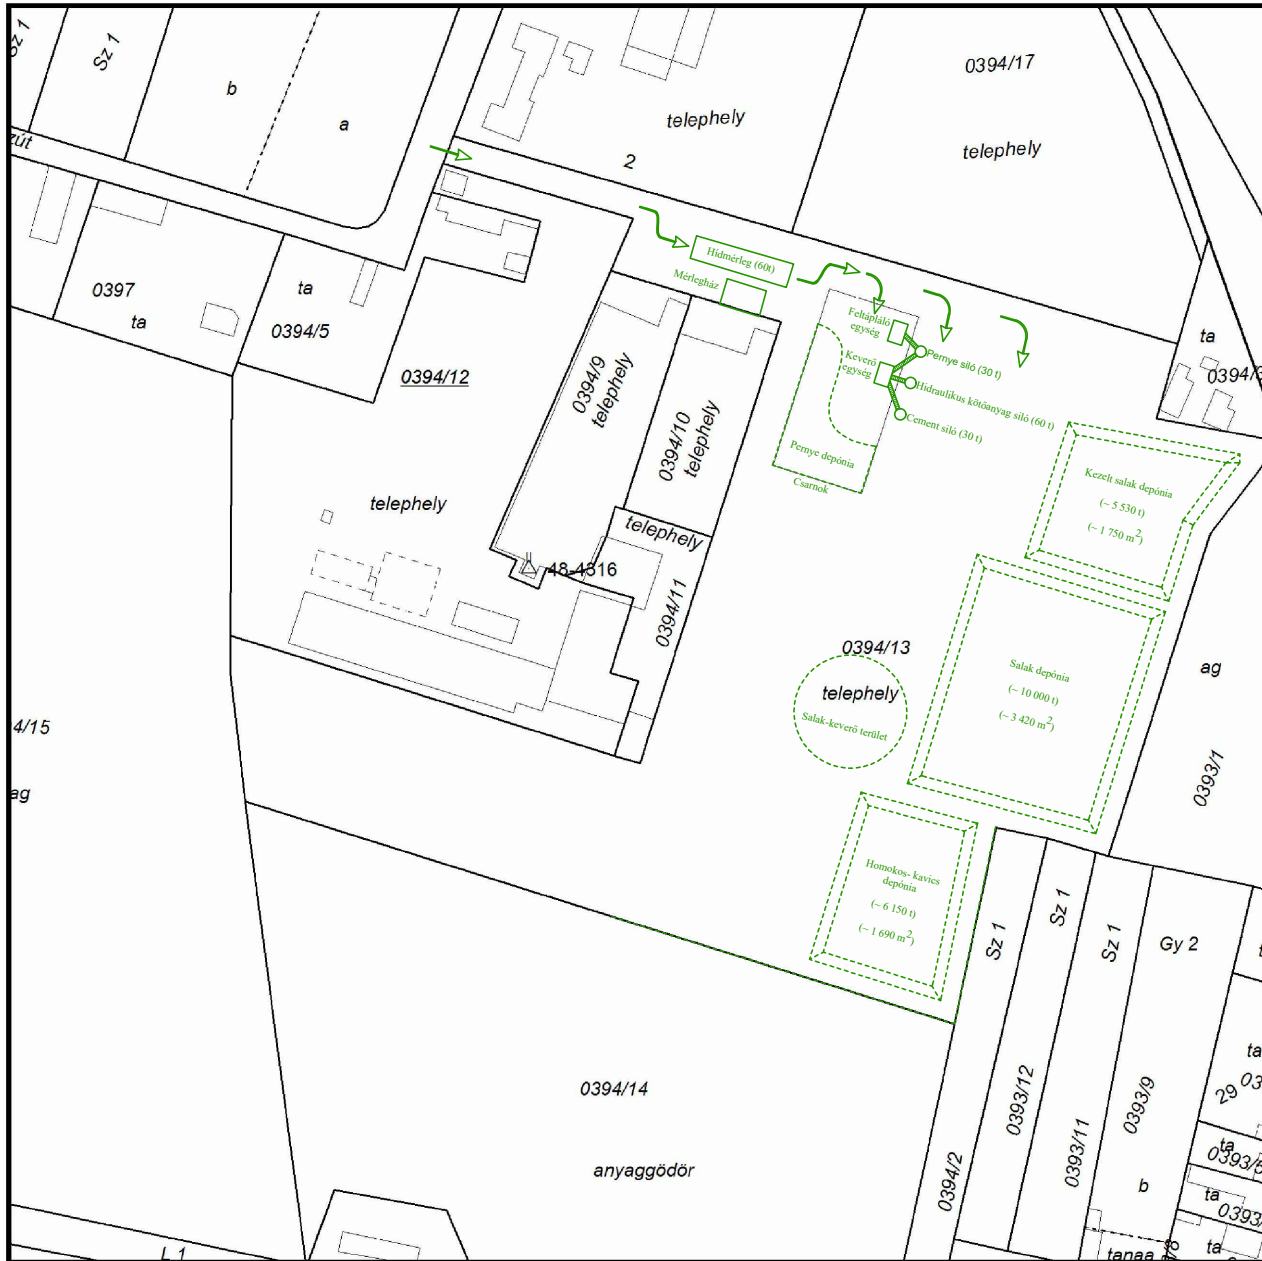

A térképmásolat a kiadást megelőző napig megegyezik az ingatlan-nyilvántartási térképi adatbázis tartalmával. A térképmásolat méretek levételére nem használható!