


Mezőberény hatályos településrendezési terv , Kültérület szerkezeti terv részlet

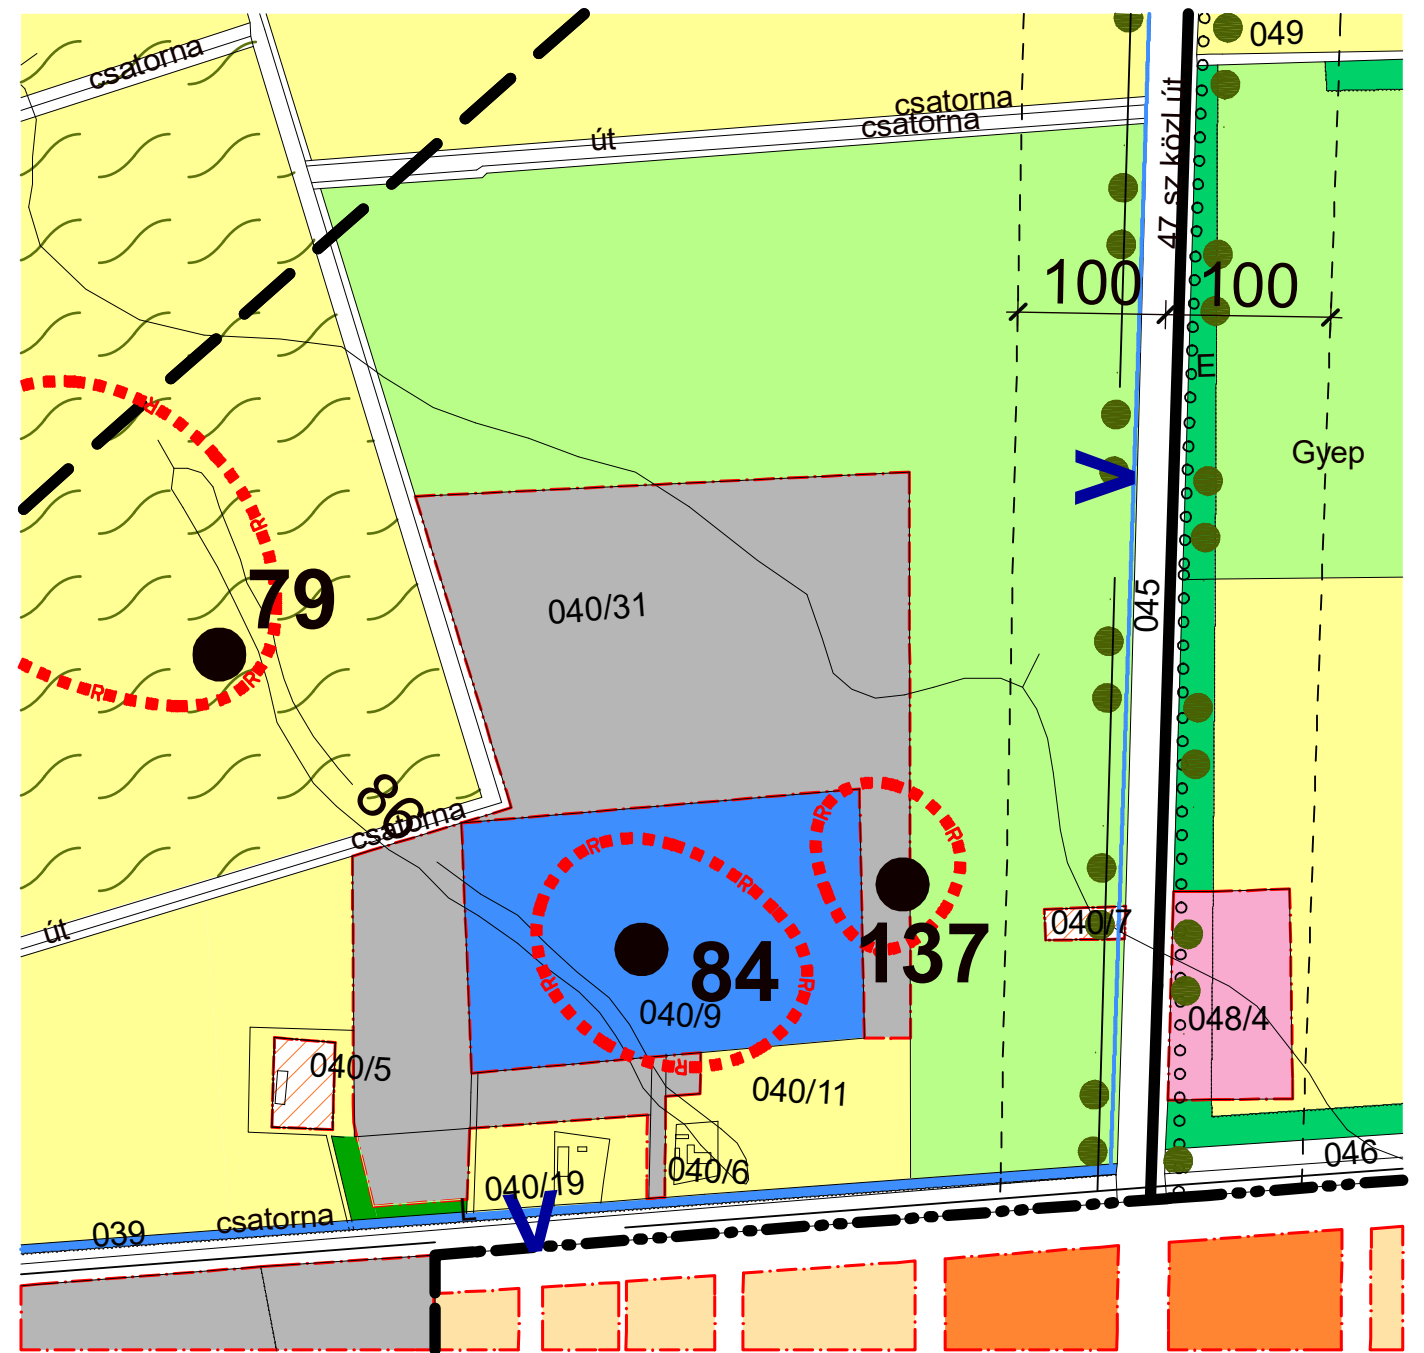

Mezőberény módosított településrendezési terv Kültérület szerkezeti terv részlet

Létesítmény helye, megnevezése: Mezőberény Város TESZK 2022. évi 12 sz.módosítás		Vezető tervező: Kmetykó János É/1-04-0068 TT/1-04-0068 <i>Kmetykó János</i>	
Rajz megnevezése: Szerkezeti terv módosítás		Tervfajta: Településrendezési Méretarány: m = 1:4000	
Település tervező: Kmetykó János	CAD feldolgozó: Kmetykó János	Egyeztetések: <i>Kmetykó János</i>	
Készült az állami alapadatok felhasználásával		Rajzszám:	SZE-2/2-m-12
Dátum: 2022. 03. hó	Tervlap méret: A3		