

Térképmásolat - Szemle


Szelvényszám: 48-432

Iktatószám: 11/117/2026

Vetület: EO V

MEZŐBERÉNY, külterület 380/4

Méretarány: 1:6000

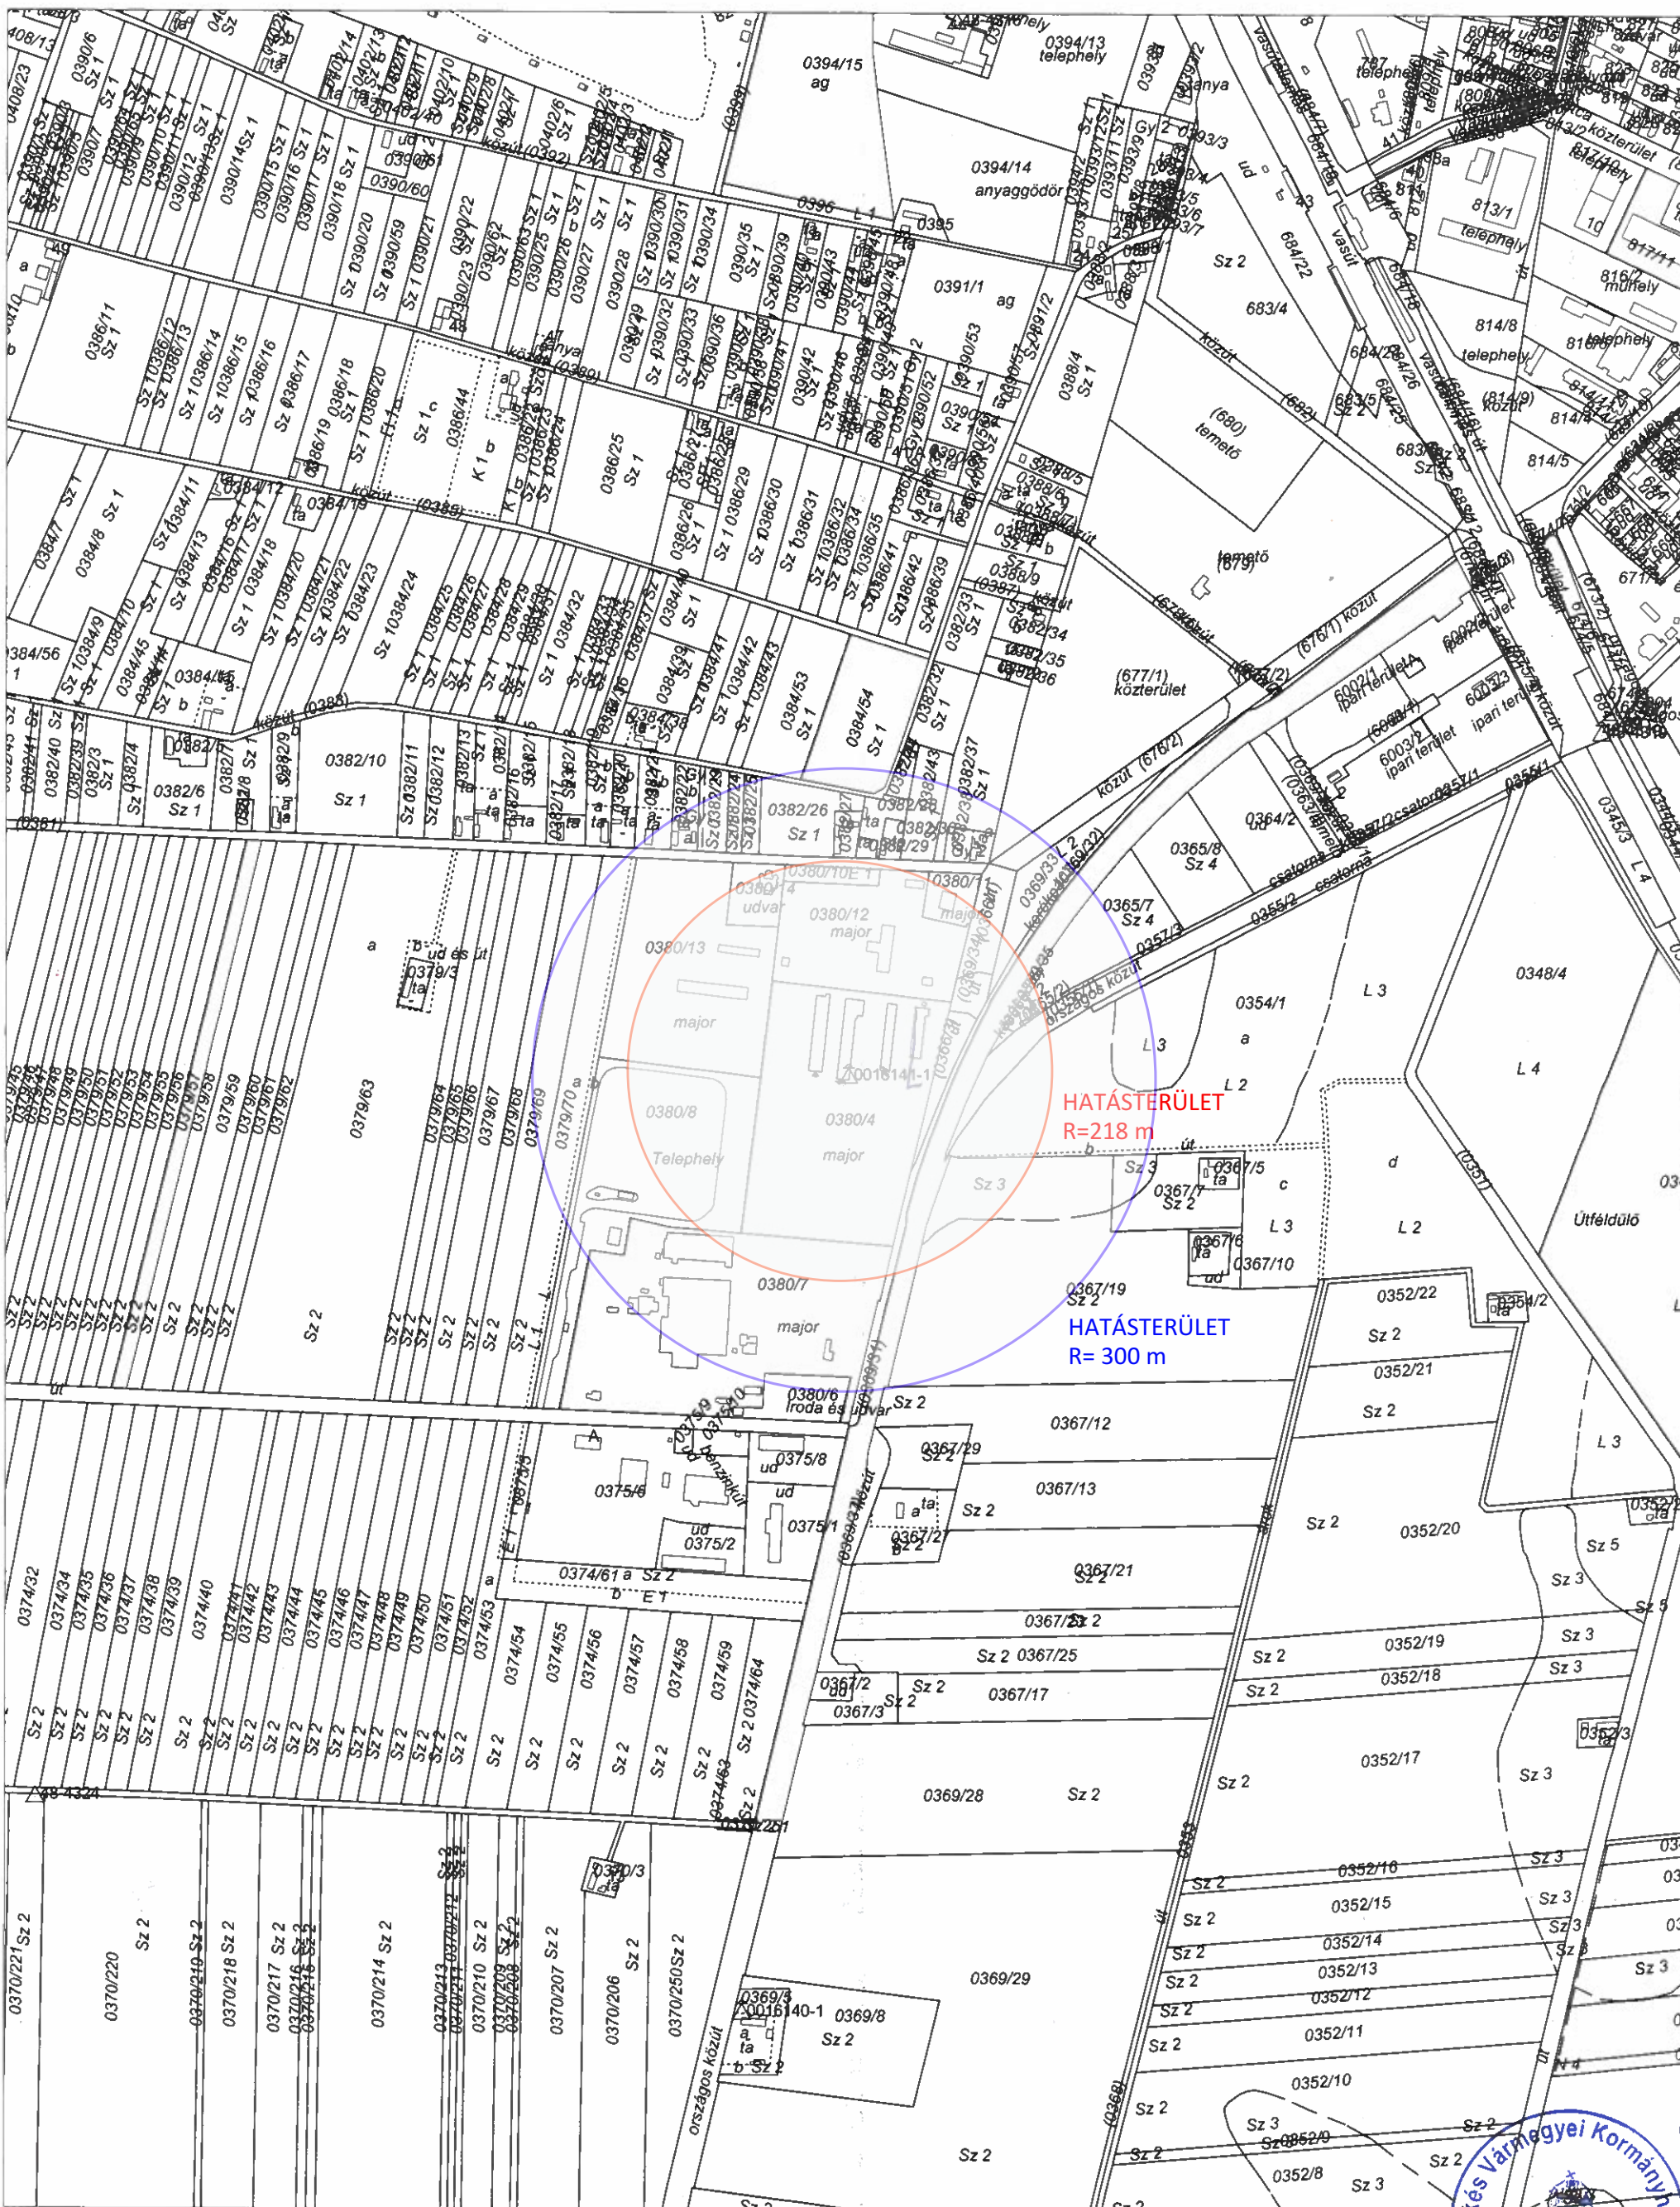

A térképmásolat a kiadást megelőző napig megegyezik az ingatlan-nyilvántartási térképi adatbázis tartalmával.

A térképmásolat méretek levételére nem használható!

Békés, 2026. augusztus 18.

Hack Gyula (FH 2.)

H/11.