

**Tárgy:** Mezőberénybe telepítettek emlékműve

**Sorszám:** VI/15

**Előterjesztő:** Siklósi István polgármester

**Véleményező bizottság:** Pénzügyi-, Gazdasági Bizottság

## **Előterjesztés**

**Mezőberény Város Önkormányzati Képviselő-testülete**  
**2011. május 30-i ülésére**

**Tisztelt Képviselő-testület!**

Az 1951-ben Mezőberénybe telepített budapestieknek és befogadóiknak emléket állító emlékművet terveznek az érintettek. Az emlékművet a Kossuth tér Evangélikus templom felőli végén a park részben, a Mezőberényből Németországba kitelepítettek emlékművének szimmetriájában tervezik felállítani. A szobrot Mínya Gábor békési kőfaragó készíti.

Városi közterületen tervezett emlékmű állításhoz a képviselő-testület engedélye szükséges. Kérem a testület tagjait, hogy az engedélyt adjuk meg.

Az emlékmű tervét, valamint a térképen bejelölt helyét mellékelem.

### **Határozati javaslat:**


Mezőberény Város Önkormányzati Képviselő-testülete elvi hozzájárulását adja, hogy a Kossuth tér Evangélikus templom felőli végén a park részben, a Mezőberényből Németországba kitelepítettek emlékművének szimmetriájában emlékmű kerüljön felállításra az 1951-ben Budapestről Mezőberénybe telepítettek, valamint az őket befogadók emlékére. Az emlékmű állításához szükséges területet térítésmentesen biztosítja az önkormányzat.

Az emlékmű avatásának tervezett időpontja: 2011.szeptember 3.

**Felelős:** Siklósi István polgármester


**Határidő:** értelem szerint

Mezőberény, 2011. május 24.

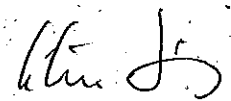


Siklósi István  
polgármester

Ferefy Mihályé  
Tel. 30-69 19466

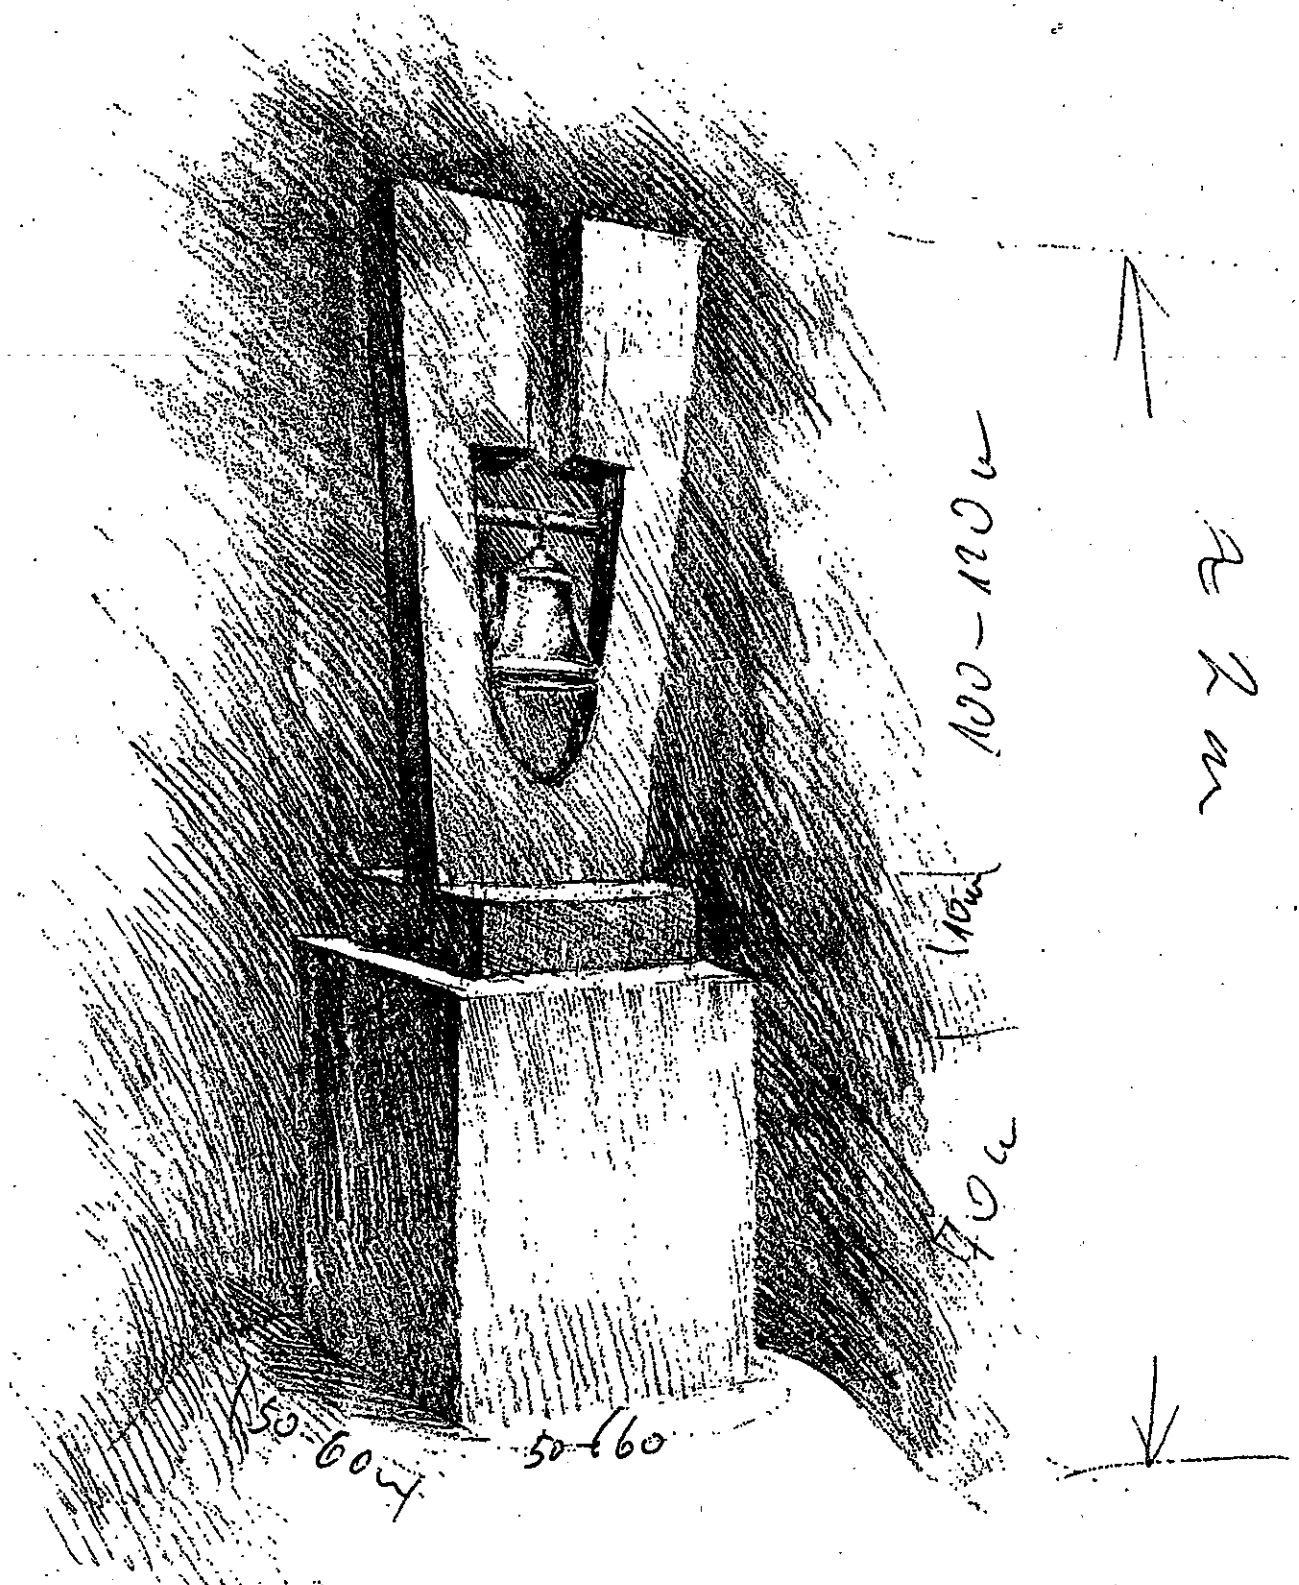

0 cm-faiglatásig  
ledszu,  
b. 70 cm a domb,  
tweo amilyet akasunk

MINYA GABOR  
KÖFARAGO  
H-5630 Békés, Kéveárok sor 1.  
Adószám: 44252007-2-24  
Vállig.sz.: ES-374287  
Tel.: (66) 411-541, Fax: (66) 412-379

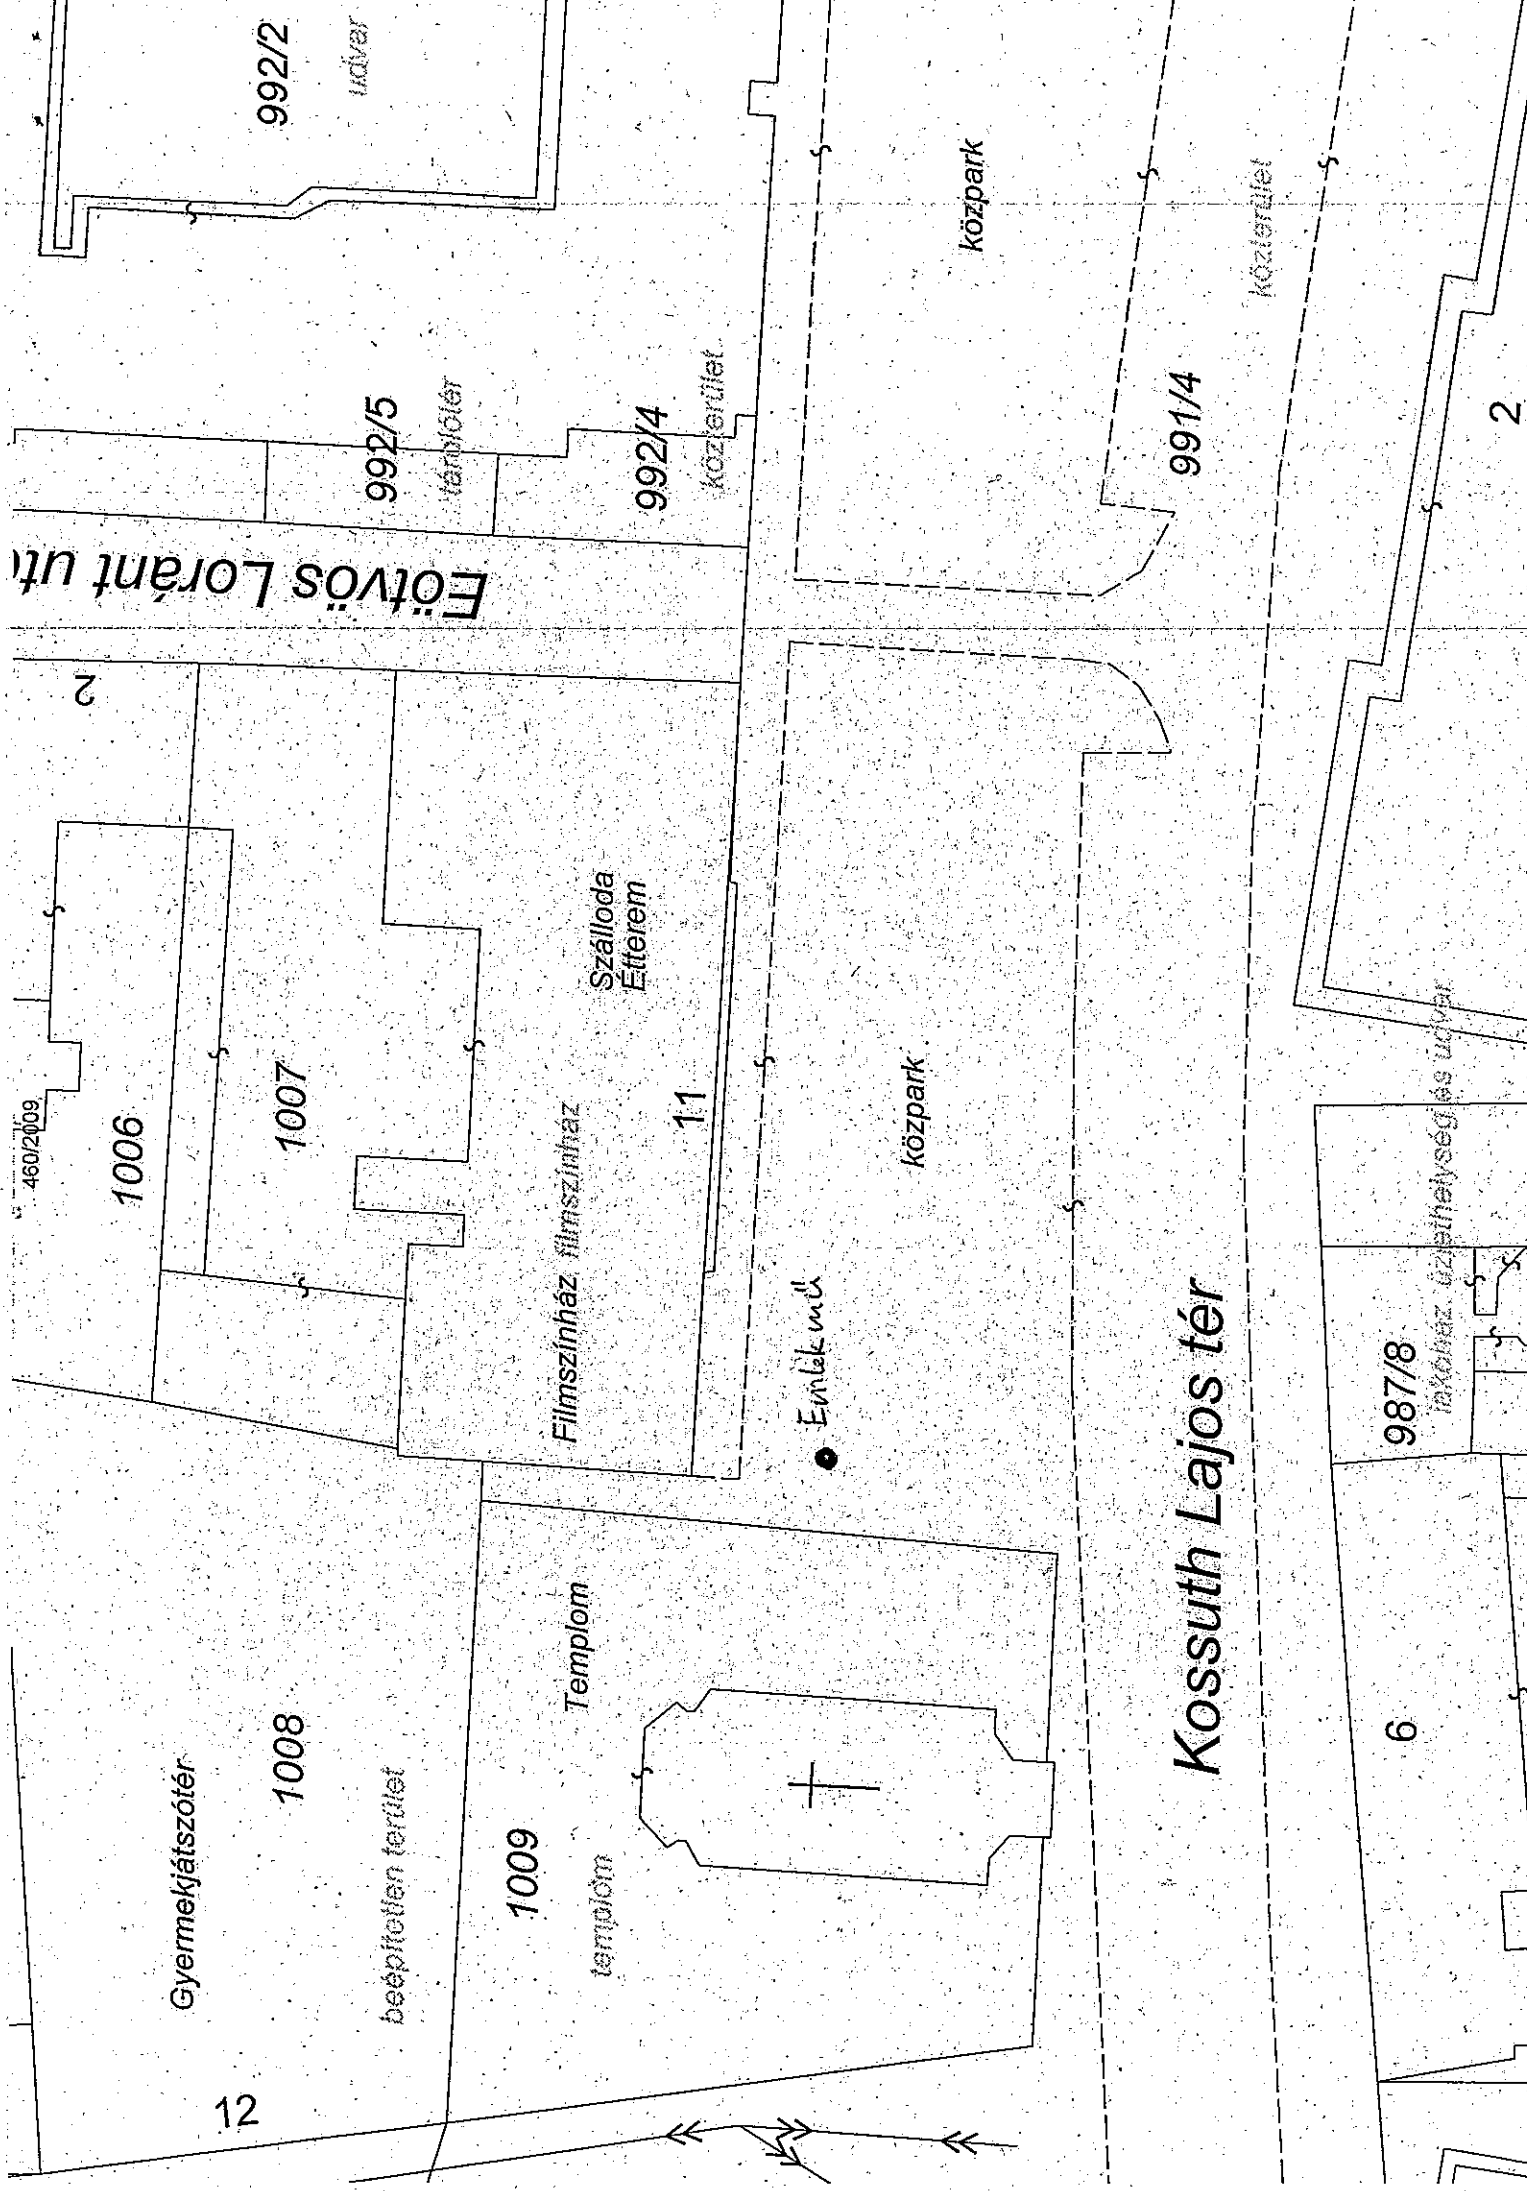

Főtűs Loránt utja

Kossuth Lajos tér

Gyermekjátszóter


1008

beépítetlen terület

1009

Templom

templom

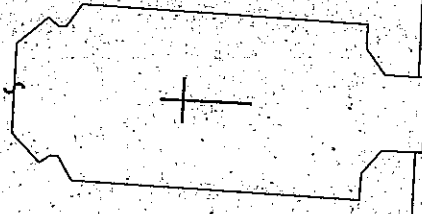

Filmszínház filmszínház

Szálloda  
Étterem

11

közpark

• Emlék mű

2

1006

1007



992/5

társulótér

992/4

közterület

992/2

udvar

közpark

991/4

közterület

987/8

lakóház üzemeltetés és udvar

6

2

