


FÖLDSZINTI ALAPRAJZ M 1:100

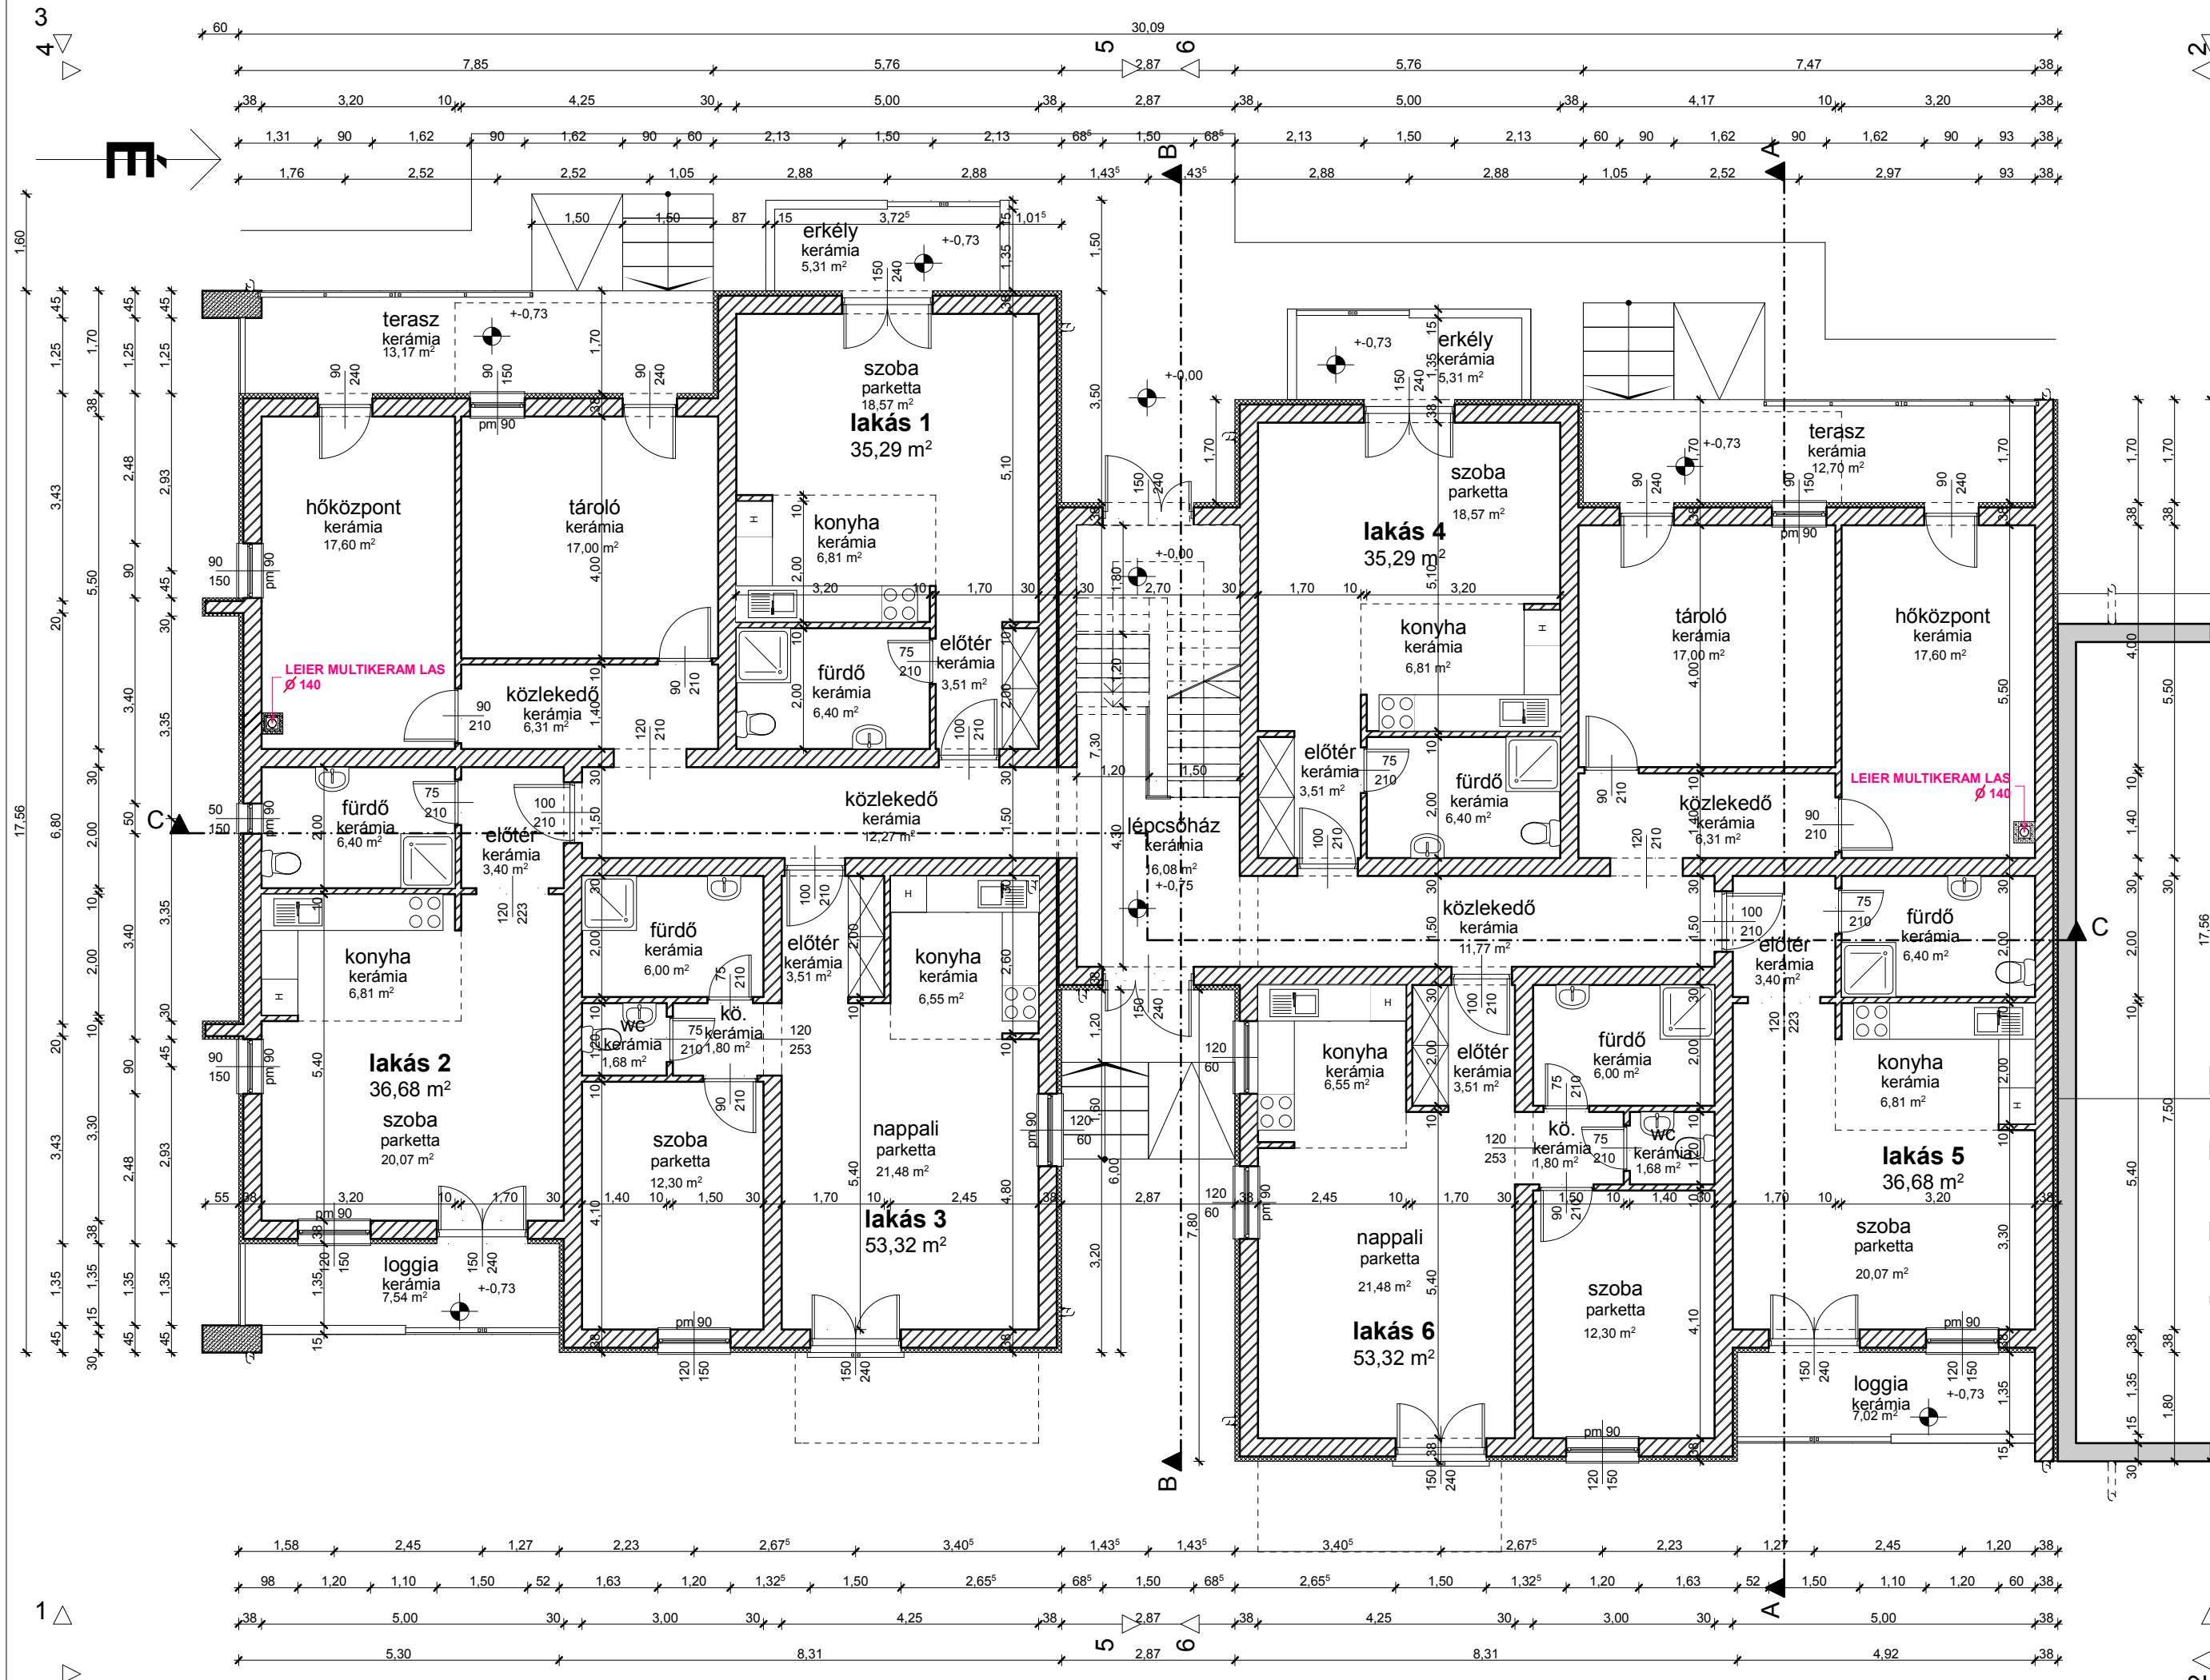

PROJEKT	20 LAKÁSOS LAKÓÉPÜLET 5650 MEZŐBERÉNY, MIKSÁTH K. U. HRSZ.:3573/1	STATIKA	BÁNYI ADÁM T-T, T-Sz-04-187
MEGBÍZÓ	MEZŐBERÉNY VÁROS ÖNKORMÁNYZATA 5650 MEZŐBERÉNY, KOSSUTH TÉR 1.	ÉPÍTÉSZ MUNKATÁRS	RAJZSZÁM
TERVEZŐ	ARCHOS KFT 6800 HÓDMEZŐVÁSÁRHELY, OLDALKOSÁR U. 3/1. FSZ/3.	TERVFAJTA	FÖLDSZINTI ALAPRAJZ
		DÁTUM	2016. 10. 21.
		ENGEDELYEZÉSI	1 : 100
		FILE:	

	MON. VB. PILLÉR
	POROTHERM 30 KLÍMA + 8 CM HŐSZIG.
	POROTHERM 30
	POROTHERM 10