


## II. EMELETI ALAPRAJZ M 1:100

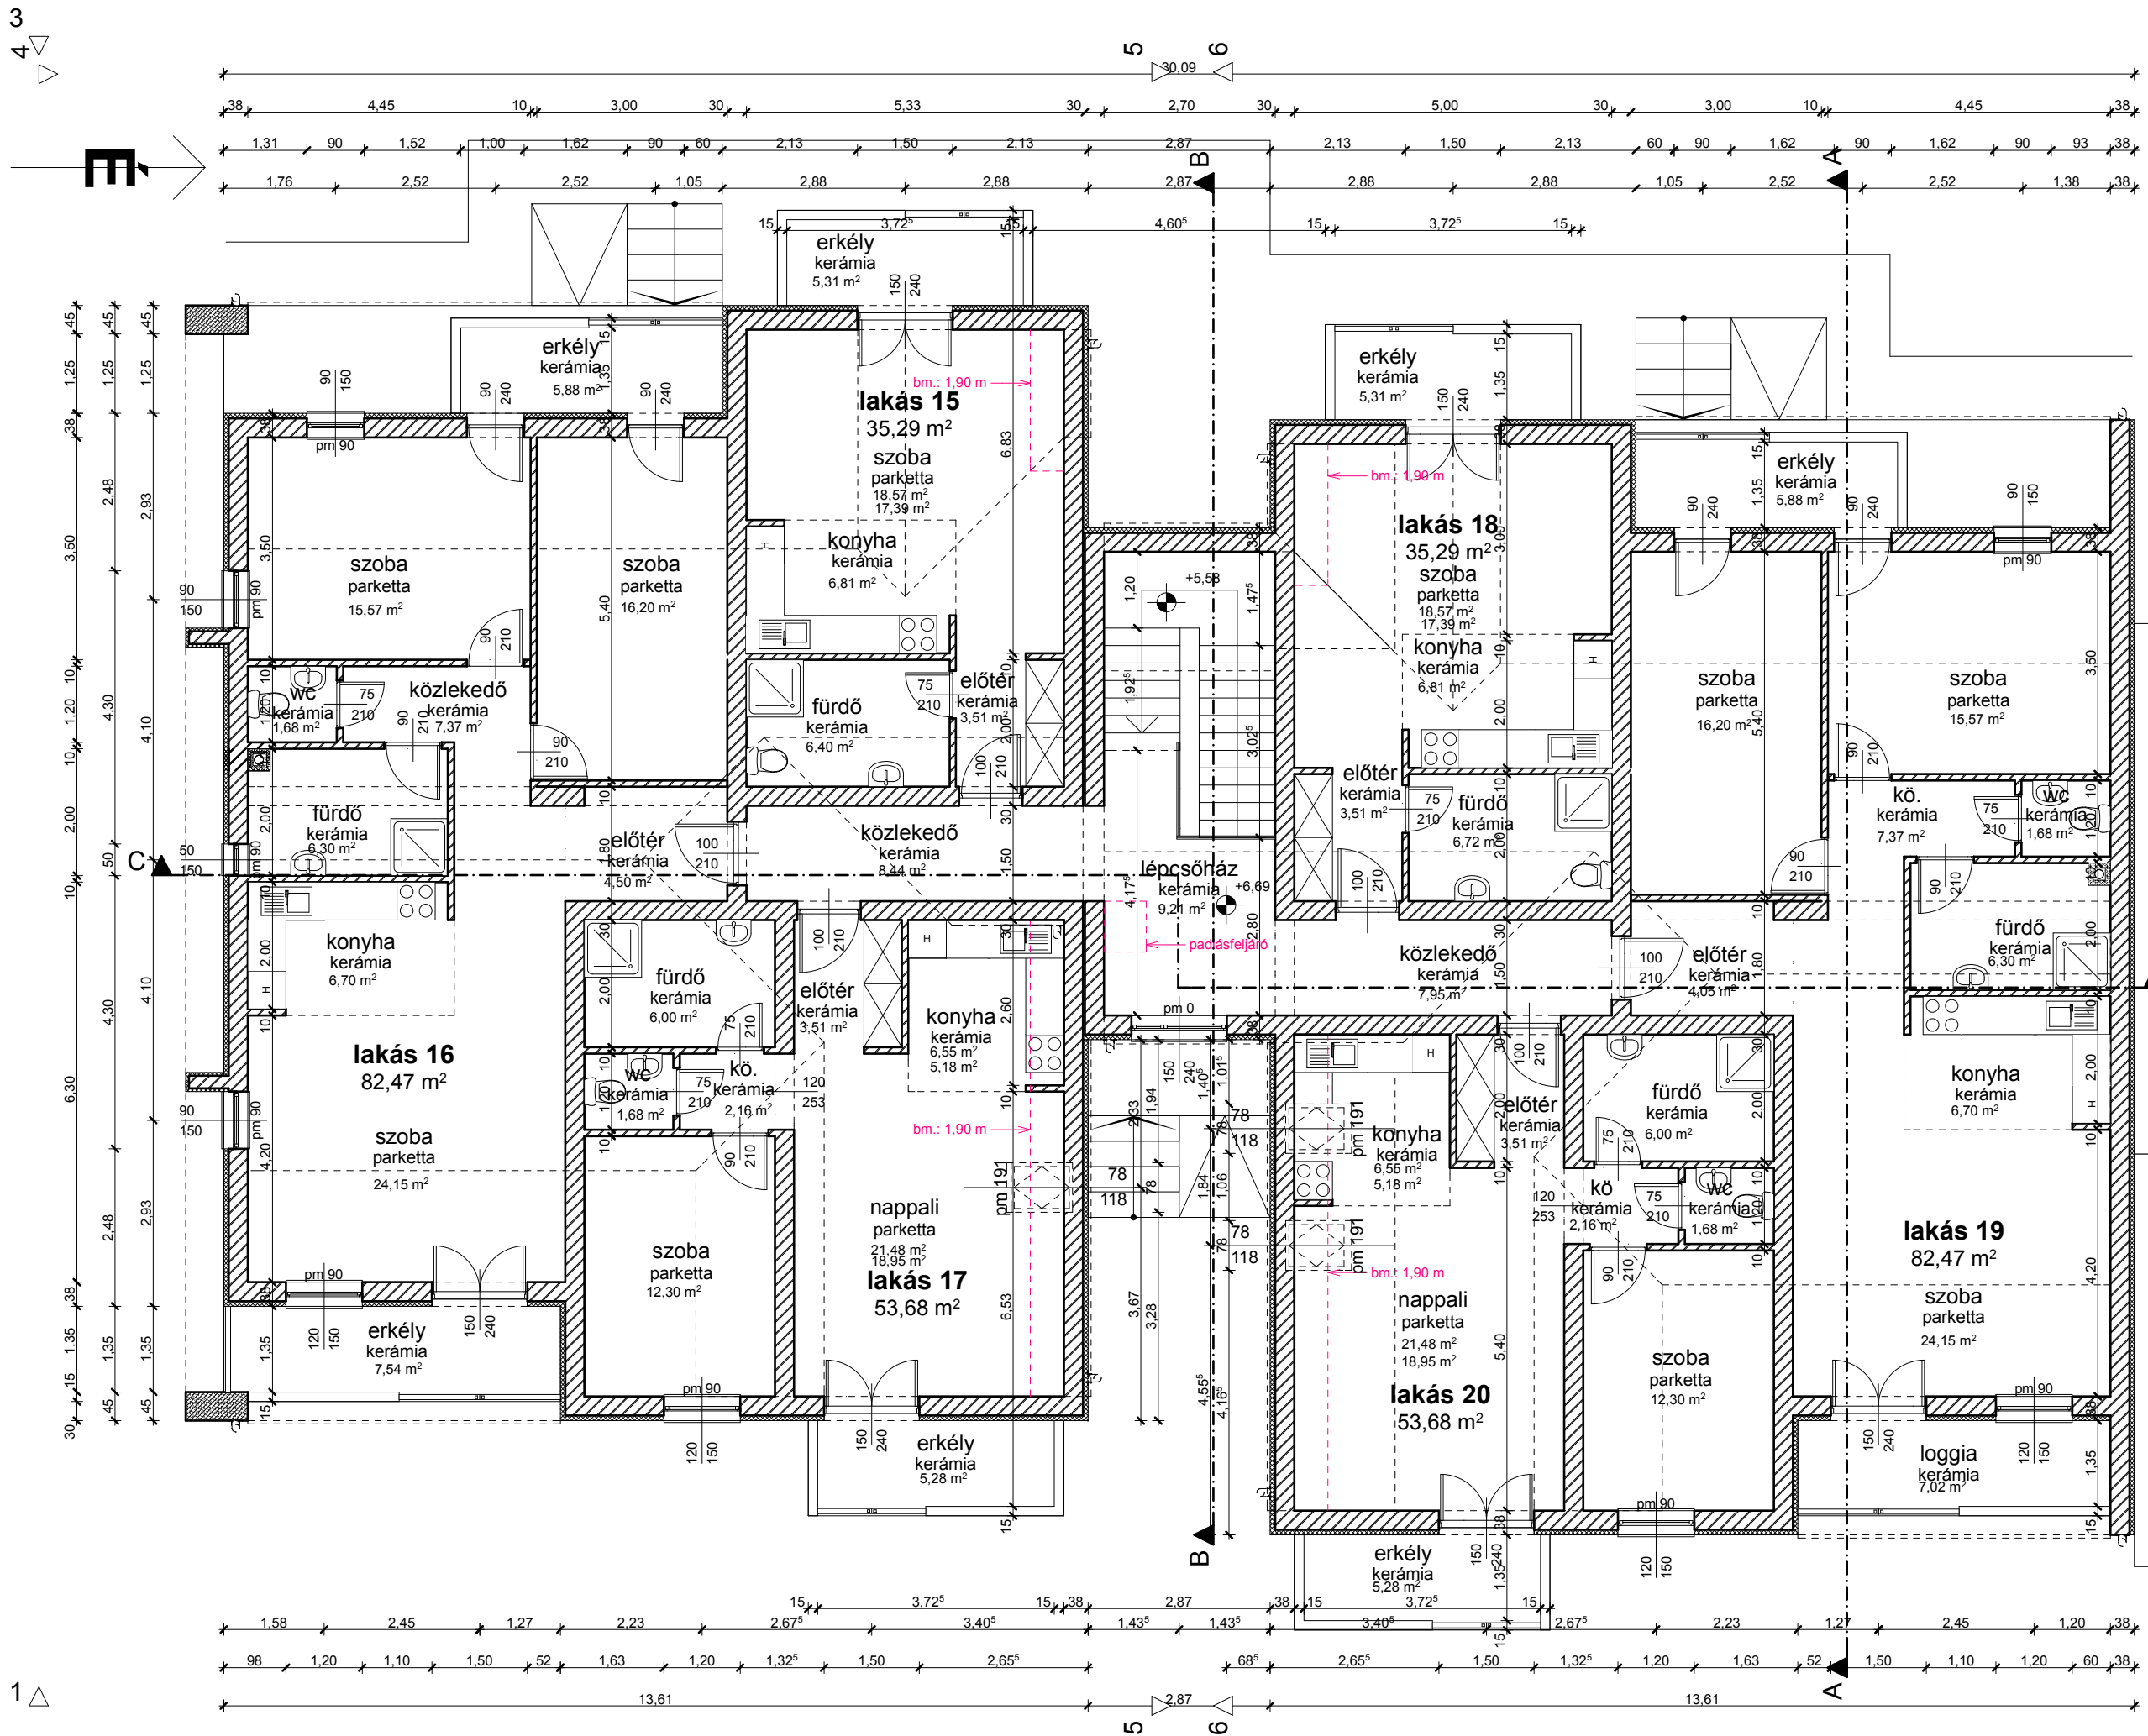

STATIKA	BÁNYI ADÁM T-T, T-Sz-04-187
ÉPÍTÉS MUNKATÁRS	RAJZSZÁM
ÉPÍTÉS	KOVÁCS ZSOLT É-2 04-0080/11
RAJZNEV	RAJZSZÁM
<b>II. EMELETI ALAPRAJZ</b>	
TERVFAJTA	DÁTUM
ENGEDÉLYEZÉSI	2016. 10. 21.
FILE:	

PROJEKT	<b>20 LAKÁSOS LAKÓÉPÜLET</b>	
MEGBÍZÓ	5650 MEZŐBERÉNY, MIKSÁTH K. U. HRSZ.: 3573/1	
TERVEZŐ	<b>MEZŐBERÉNY VÁROS ÖNKORMÁNYZATA</b> 5650 MEZŐBERÉNY, KOSSUTH TÉR 1.	
TERVEZŐ	ARCHOS KFT 6800 HÓDMEZŐVÁSÁRHELY, OLDALKOSÁR U. 3/1. FSZ/3.	

- MON. VB. PILLÉR
- POROTHERM 30 KLÍMA + 8 CM HŐSZIG.
- POROTHERM 30
- POROTHERM 10