


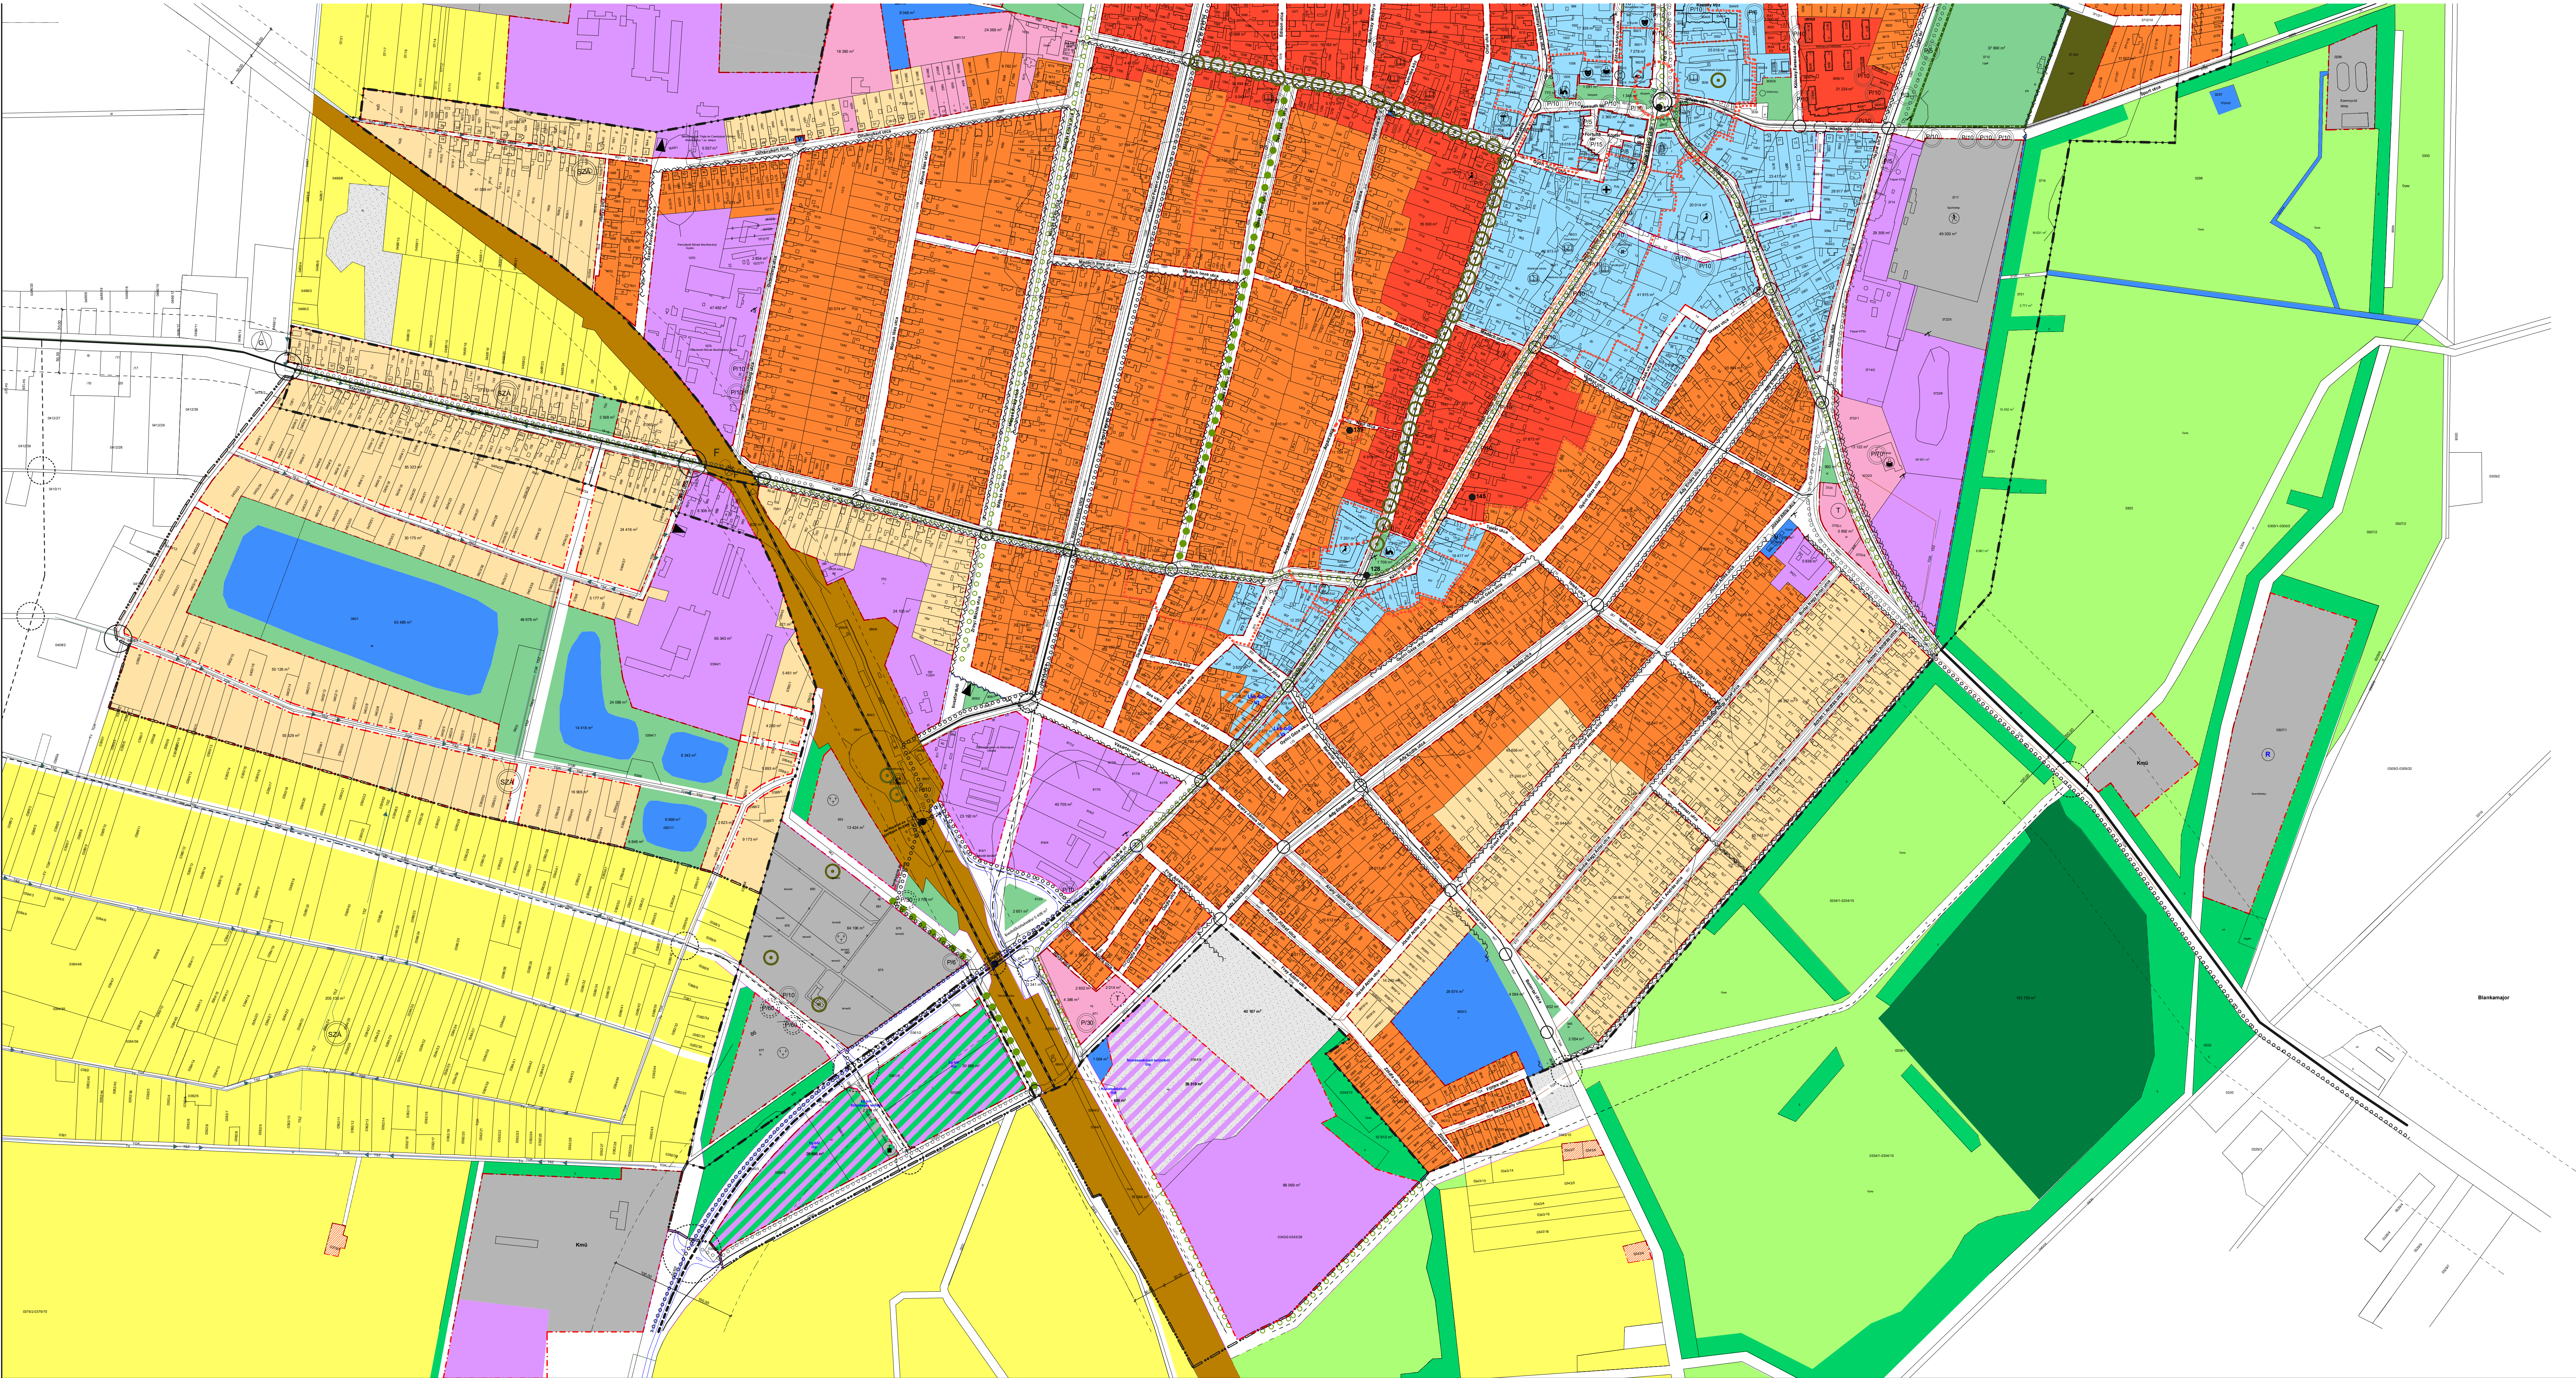

	Vasút
	Közüti szintbeni csomópontok
	Közüti körforgalmú szintbeni csomópontok
	Különszintű csomópont
	Belterület határa
	Jelentősebb gyalogút
	Kerékpárút
	Védőtávolság határa
	Jelentős közhasználatú parkolóhely férőhelyek számával
	Üzemanyagöltő állomás
	Középnomású gázvezeték
	Gáznyomás szabályzó
	Gázfogadó állomás
	Szennyvíz nyomóvezeték
	Gravitációs szennyvízcsatorna
	Szennyvíz átemelő
	Vízvezeték
	Nyílt gravitációs csapadékcatorna
	Egységes fasor
	Helyi jelentőségű természetvédelmi terület határa
	Országos jelentőségű védett természeti emlék (szikes - tó)
	Helyi jelentőségű természeti emlék
	Régészeti lelőhely
	Vízmű
	Igazgatási központ
	Oktatási központ
	Művelődési központ
	Egyházi központ
	Szociális otthon
	Temető
	Kegyeleti park
	Vasútállomás
	Kereskedelmi központ
	Egészségügyi központ
	Sport központ
	Rendőrség
	Gyógyszertár
	Posta
	Transzformátor állomás
	Szelektív hulladékgyűjtő
	Rekultiválandó terület