


D-D METSZET M 1:50

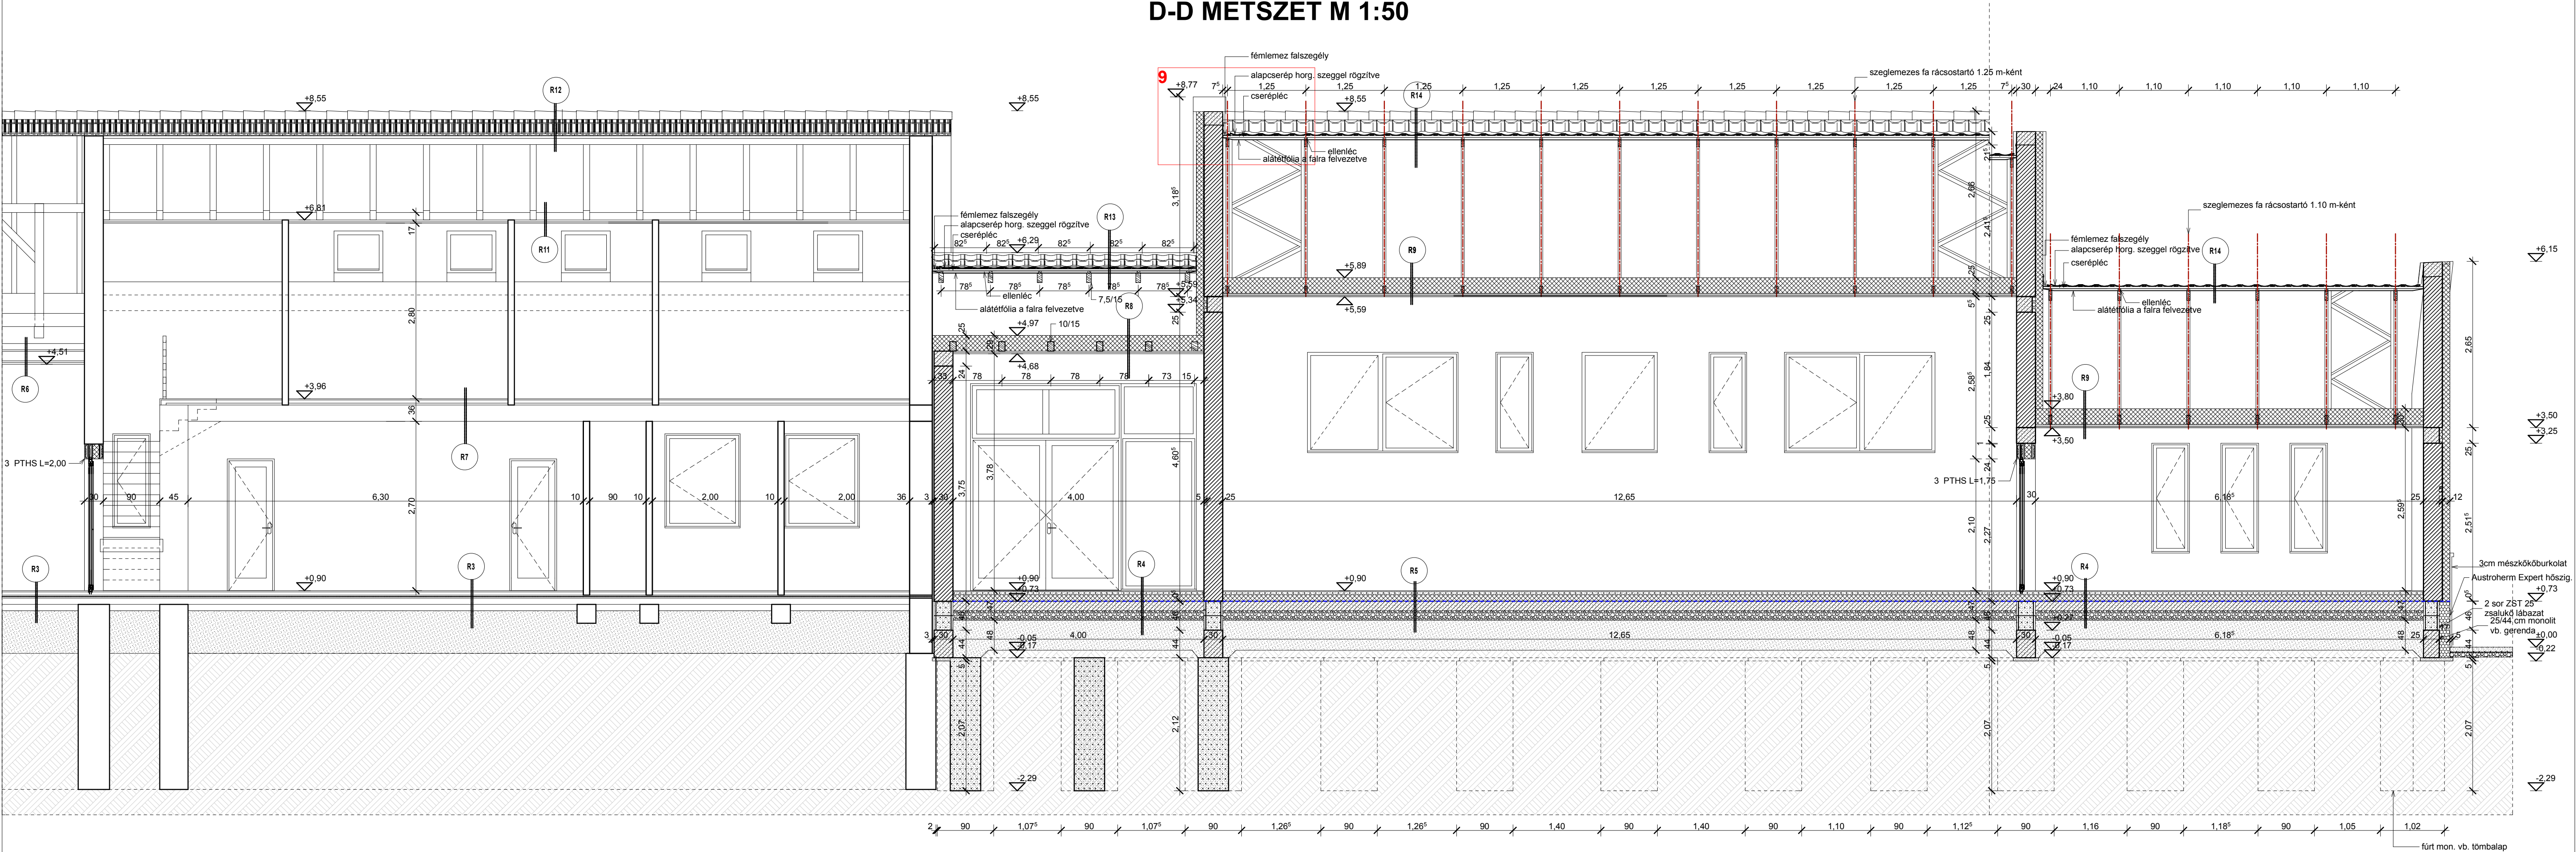

R1. jelű rétegrend: Vasalt aljzabeton Homokos kavics ágyazat Termett talaj	R2. jelű rétegrend: Leier térköő burkolat Homokágy Aljzabeton Homokos kavics ágyazat Termett talaj	R3. jelű rétegrend: 6,0 cm Mázas kerámia ragasztva 2,0 cm Aljzabeton 10,0 cm Technológiai szig. 1rtg. pe. fólia 10,0 cm AUSTROTHERM hőszigetelés Talajszel. el. szig. 1rtg. bitumenes nehéz lemez ragasztva Aljzabeton Homokos kavics ágyazat Termett talaj	R4. jelű rétegrend: 2,0 cm Mázas kerámia ragasztva. 5,0 cm Aljzabeton Technológiai szig. 1rtg. pe. fólia 5,0 cm AUSTROTHERM hőszigetelés Talajszel. el. szig. 1rtg. VILLAS 0,4 cm O-V 4 TJK nehéz lemez Vasalt aljzabeton 15,0 cm Homokos kavics ágyazat Feltöltés Termett talaj	R4*. jelű rétegrend: 1,5 cm Mázas kerámia ragasztva. 5,0 cm Aljzabeton Technológiai szig. 1rtg. pe. fólia 10,0 cm AUSTROTHERM hőszigetelés Talajszel. el. szig. 1rtg. VILLAS 0,4 cm O-V 4 TJK nehéz lemez Vasalt aljzabeton 15,0 cm Homokos kavics ágyazat 48,0 cm Termett talaj	R5. jelű rétegrend: 1,5 cm GRABOSPORT Multiport Halls 5,0 cm sportpadló ragasztva Aljzabeton Technológiai szig. 1rtg. pe. fólia 5,0 cm Technológiai szig. 1rtg. pe. fólia 0,4 cm AUSTROTHERM hőszigetelés 10,0 cm 15,0 cm Talajszel. el. szig. 1rtg. VILLAS 15,0 cm O-V 4 TJK nehéz lemez Vasalt aljzabeton Homokos kavics ágyazat 15,0 cm Termett talaj	R6. jelű rétegrend: Szalmás agraftapaszítás 1,2 cm Deszkázat Fa fűtőrendszerdeszkázat Deszkázat Nádászvetel-rabizok valokattal 3,0 cm	R7. jelű rétegrend: 10,0 cm Laminált parketta-filc 1rtg. Aljzabeton 2,5 cm Techn. szig. 1rtg. pe. fólia 2,5 cm Tiszta alátét hangsziget. Párafekeszítő fólia 1rtg. Előregyártott vb. pallóoldalon felelőmál Vakolat	R8. jelű rétegrend: 1,5 cm Párafekeszítő fólia 5,0 cm Rockwool ásványgyapot hőszigetelés 3,0 cm Rockwool hőszigetgyapot hőszigetelés TYVEK RAVPE 0,25 párazáró fólia 1 rtg. Gyaluit lemez 22*45 mm 1,0 cm Ragasztott táblásított faburkolat	R9. jelű rétegrend: 0,2 mm Párafekeszítő fólia 10,0 cm Rockwool Multirock hőszigetgyapot hőszigetelés Rockwool hőszigetgyapot hőszigetelés fa rácsos tartók alsó nyálkái között TYVEK RAVPE 0,25 párazáró fólia 1 rtg. Gyaluit lemez 24*45 mm Tűzálló gipszkarton burkolat 2 rtg.-ben	R10. jelű rétegrend: 0,2 mm TONDACH Tangó tetőcserep 10,0 cm Cseréplec 24*48 mm Ellenléc 24*48 mm Porhó elleni tetőfólia Szarufák közötti ásványgyapot hőszigetelés TYVEK RAVPE 0,25 párazáró fólia 1rtg. Gyaluit lemez 22*48 mm Gipszkarton burkolat	R11. jelű rétegrend: Párafekeszítő fólia 1rtg. Légrés Tönkgyegetek közötti ISQLYTH Üveggyapot hőszigetelés TYVEK RAVPE 0,25 Párazáró fólia 1rtg. Gyaluit lemez 22*48 mm Gipszkarton burkolat	R12. jelű rétegrend: TONDACH Tangó tetőcserep-fedés 3,0 cm Cseréplec 24*48 mm Ellenléc 24*48 mm Porhó elleni tetőfólia Szarufa 10*15 cm	R13. jelű rétegrend: TONDACH Bolero tetőcserep-fedés 2,4 cm Cseréplec 50*30 mm Ellenléc 50*20 mm TONDACH Tuning Föl K tetőfólia Deszkázat Szarufa 7,5*15 cm	R14. jelű rétegrend: TONDACH Bolero tetőcserep-fedés 3,0 cm Cseréplec 50*30 mm Ellenléc 50*20 mm TONDACH Tuning Föl K tetőfólia Fa rácsos tartó felső övrúd 15,0 cm	R15. jelű rétegrend: LINDAB ptk. alákörös szikemes fedés bitumenes alátét lemez 1 rtg. OSB lapburkolat Légrés Rockwool ásványgyapot hőszig. 10,0 cm Fa fűtőrendszerdeszk. 10*15 cm között Rockwool ásványgyapot hőszig. 15,0 cm TYVEK RAVPE0,25 Párazáró fólia 1 rtg. Gyaluit lemez 22*45 mm Ragasztott táblásított faburkolat	R15*. jelű rétegrend: LINDAB ptk. alákörös szikemes fedés bitumenes alátét lemez 1 rtg. OSB lapburkolat Légrés Ragasztott táblásított faburkolat	R16. jelű rétegrend: Greslap burkolat 1rtg. Vasalt aljzabeton Homokos kavics ágyazat Feltöltés Termett talaj	1,5 cm 12,0 cm 15,0 cm 66,0 cm
---	---	--	--	---	---	---	--	---	--	--	---	--	---	---	--	---	---	---

PROJEKT	ÉPÍTÉS	ÉPÍTÉSZ MUNKATÁRS	STATIKA
ÓVODAÉPÜLET BŐVÍTÉS 5650 MEZŐBERÉNY, KODÁLY ÚT 8. HRSZ.: 2237	KOVÁCS ZSOLT É 04-0080		BALLA ATTILA T-12-0231
MEGBÍZÓ	RAJZNEV	RAJZSZÁM	
MEZŐBERÉNY VÁROS ÖNKORMÁNYZATA 5650 MEZŐBERÉNY, KOSSUTH TER 1.	D-D METSZET		ÉK-6
TERVEZŐ	TERVFAJTA	DÁTUM	LEPTÉK
OPTIMÁL-TERV ÉPÍTÉSZ IRODA KFT. 5620 SZÉGHÁLÓM, BOCSKAI U. 29. TEL.: 66-470-474	KIVITELI	2018. 06. 11.	1 : 50
	FILE:		