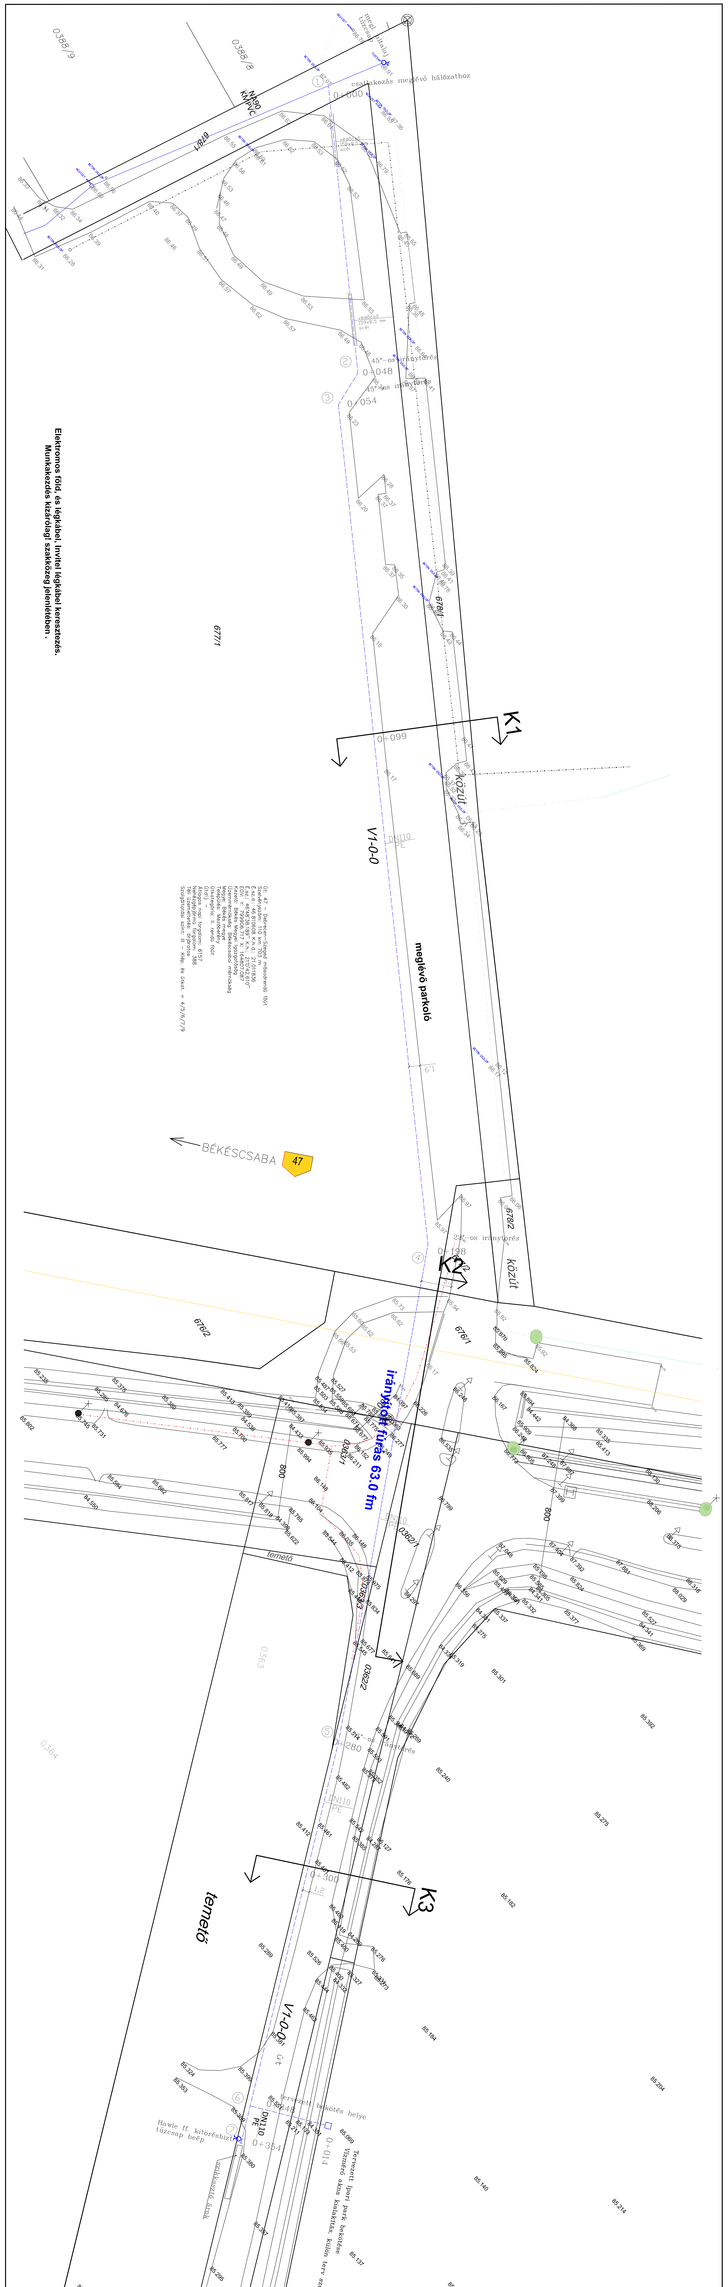

Szabadkai Zsolt V/2 04-346 Pecsé kiS	Mezőberény Város Önkormányzata		
	Vízhálózat bővítés és közcélú tűzcsap telepítés		2017. 12.
	Mezőberény Ipari park vízellátása		Ér.Kiv.
5700 Gyula, Előtvös utca 17 sz.	Részletes helyszínrajz	M=1:250	M-1