

# A Békési úti park fejlesztésének terve

## Környezetalkítási terv

M = 1:250



	Tervezési terület határa		Meglevő támfal
	Meglevő épület		Megmaradó növényzet
<b>Burkolatok</b>			
	Mészke zúzalék		Térburkoló kő
	Faapríték burkolat		Szórt kavics
	Járdaszegélykő		Ágyásszegély
<b>Növényzet</b>			
	Meglevő fa		Tervezett gyepfelület
	Tervezett örökzöld sövény		Tervezett egyéb cserje
	Tervezett fa		Tervezett egynyári növények
	Tervezett levendula csoport		
<b>Egyéb berendezések</b>			
	Emléktábla		
	Információs tábla		
	Ivókút		
	Kandelláber		
	Pihenőpad		
	Hulladékgyűjtő		
	Játék esési tere		
	Kerékpártároló helye		



Készítette: Sik-Behán Erika településmérnök


Dátum: 2013. május

# A Békési úti park fejlesztésének terve

Kitűzési és növénybeültési terv

M = 1:200

4/5

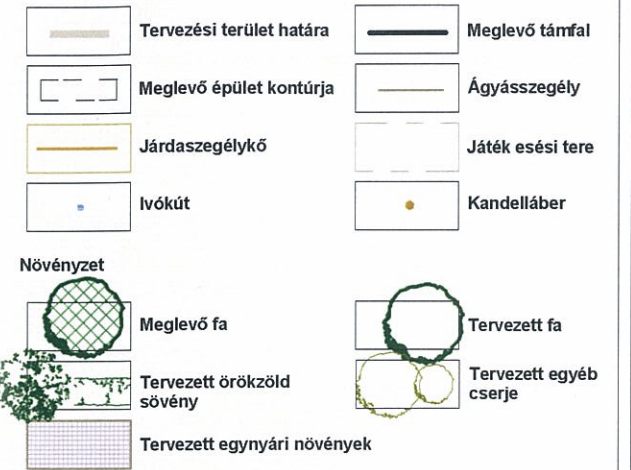


## Telepítésre javasolt növények

- |  |   |
|--|---|
|  | 1. Bordólevelű korai juhar<br>(Acer platanoides 'Crimson King')       |
|  | 2. Bugás csörgőfa<br>(Koeleruteria paniculata)                        |
|  | 3. Mezei juhar<br>(Acer campestre)                                    |
|  | 4. Uráli csigolyafűz<br>(Salix purpurea 'Gracilis')                   |
|  | 5. Törpe puszpáng<br>(Buxus sempervirens Suffruticosa)                |
|  | 6. Levendula növénycsoport<br>(Lavandula angustifolia)                |
|  | 7. Egybibés galagonya<br>(Crataegus monogyna)                         |
|  | 8. Japán orbáncfű<br>(Hypericum calycinum)                            |
|  | 9. Tarkalevelű rózsalonc<br>(Weigela florida Variegata)               |
|  | 10. Főenyboróka<br>(Juniperus conferta)                               |
|  | 11. Ráncoslevelű bangita<br>(Viburnum rhytidophyllum)                 |
|  | 12. Magas kőris - Fraxinus excelsior                                  |
|  | 13. Hamvas gyöngyvesző<br>(Spirea x cinerea)                          |
|  | 14. Teltvirágú boglárkacserje<br>(Kerria japonica Pleniflora)         |
|  | 15. Nagylevelű császárfű<br>(Paulownia tomentosa)                     |
|  | 16. Csüngő vöröslevelű bükkfa<br>(Fagus sylvatica "Purpurea Pendula") |
|  | 17. Kanadai fanyarka<br>(Amelanchier canadensis)                      |
|  | 18. Törpe bokoló álciprus<br>(Chamaecyparis pisifera Filifera Nana)   |
|  | 19. Májusi orgona<br>(Syringa vulgaris)                               |
|  | 20. Örökzöld puszpáng<br>(Buxus sempervirens)                         |
|  | 21. Nyugati ostorfa<br>(Celtis occidentalis)                          |

4/4



Készítette:	Sik-Behán Erika településmérnök
Dátum:	2013. május

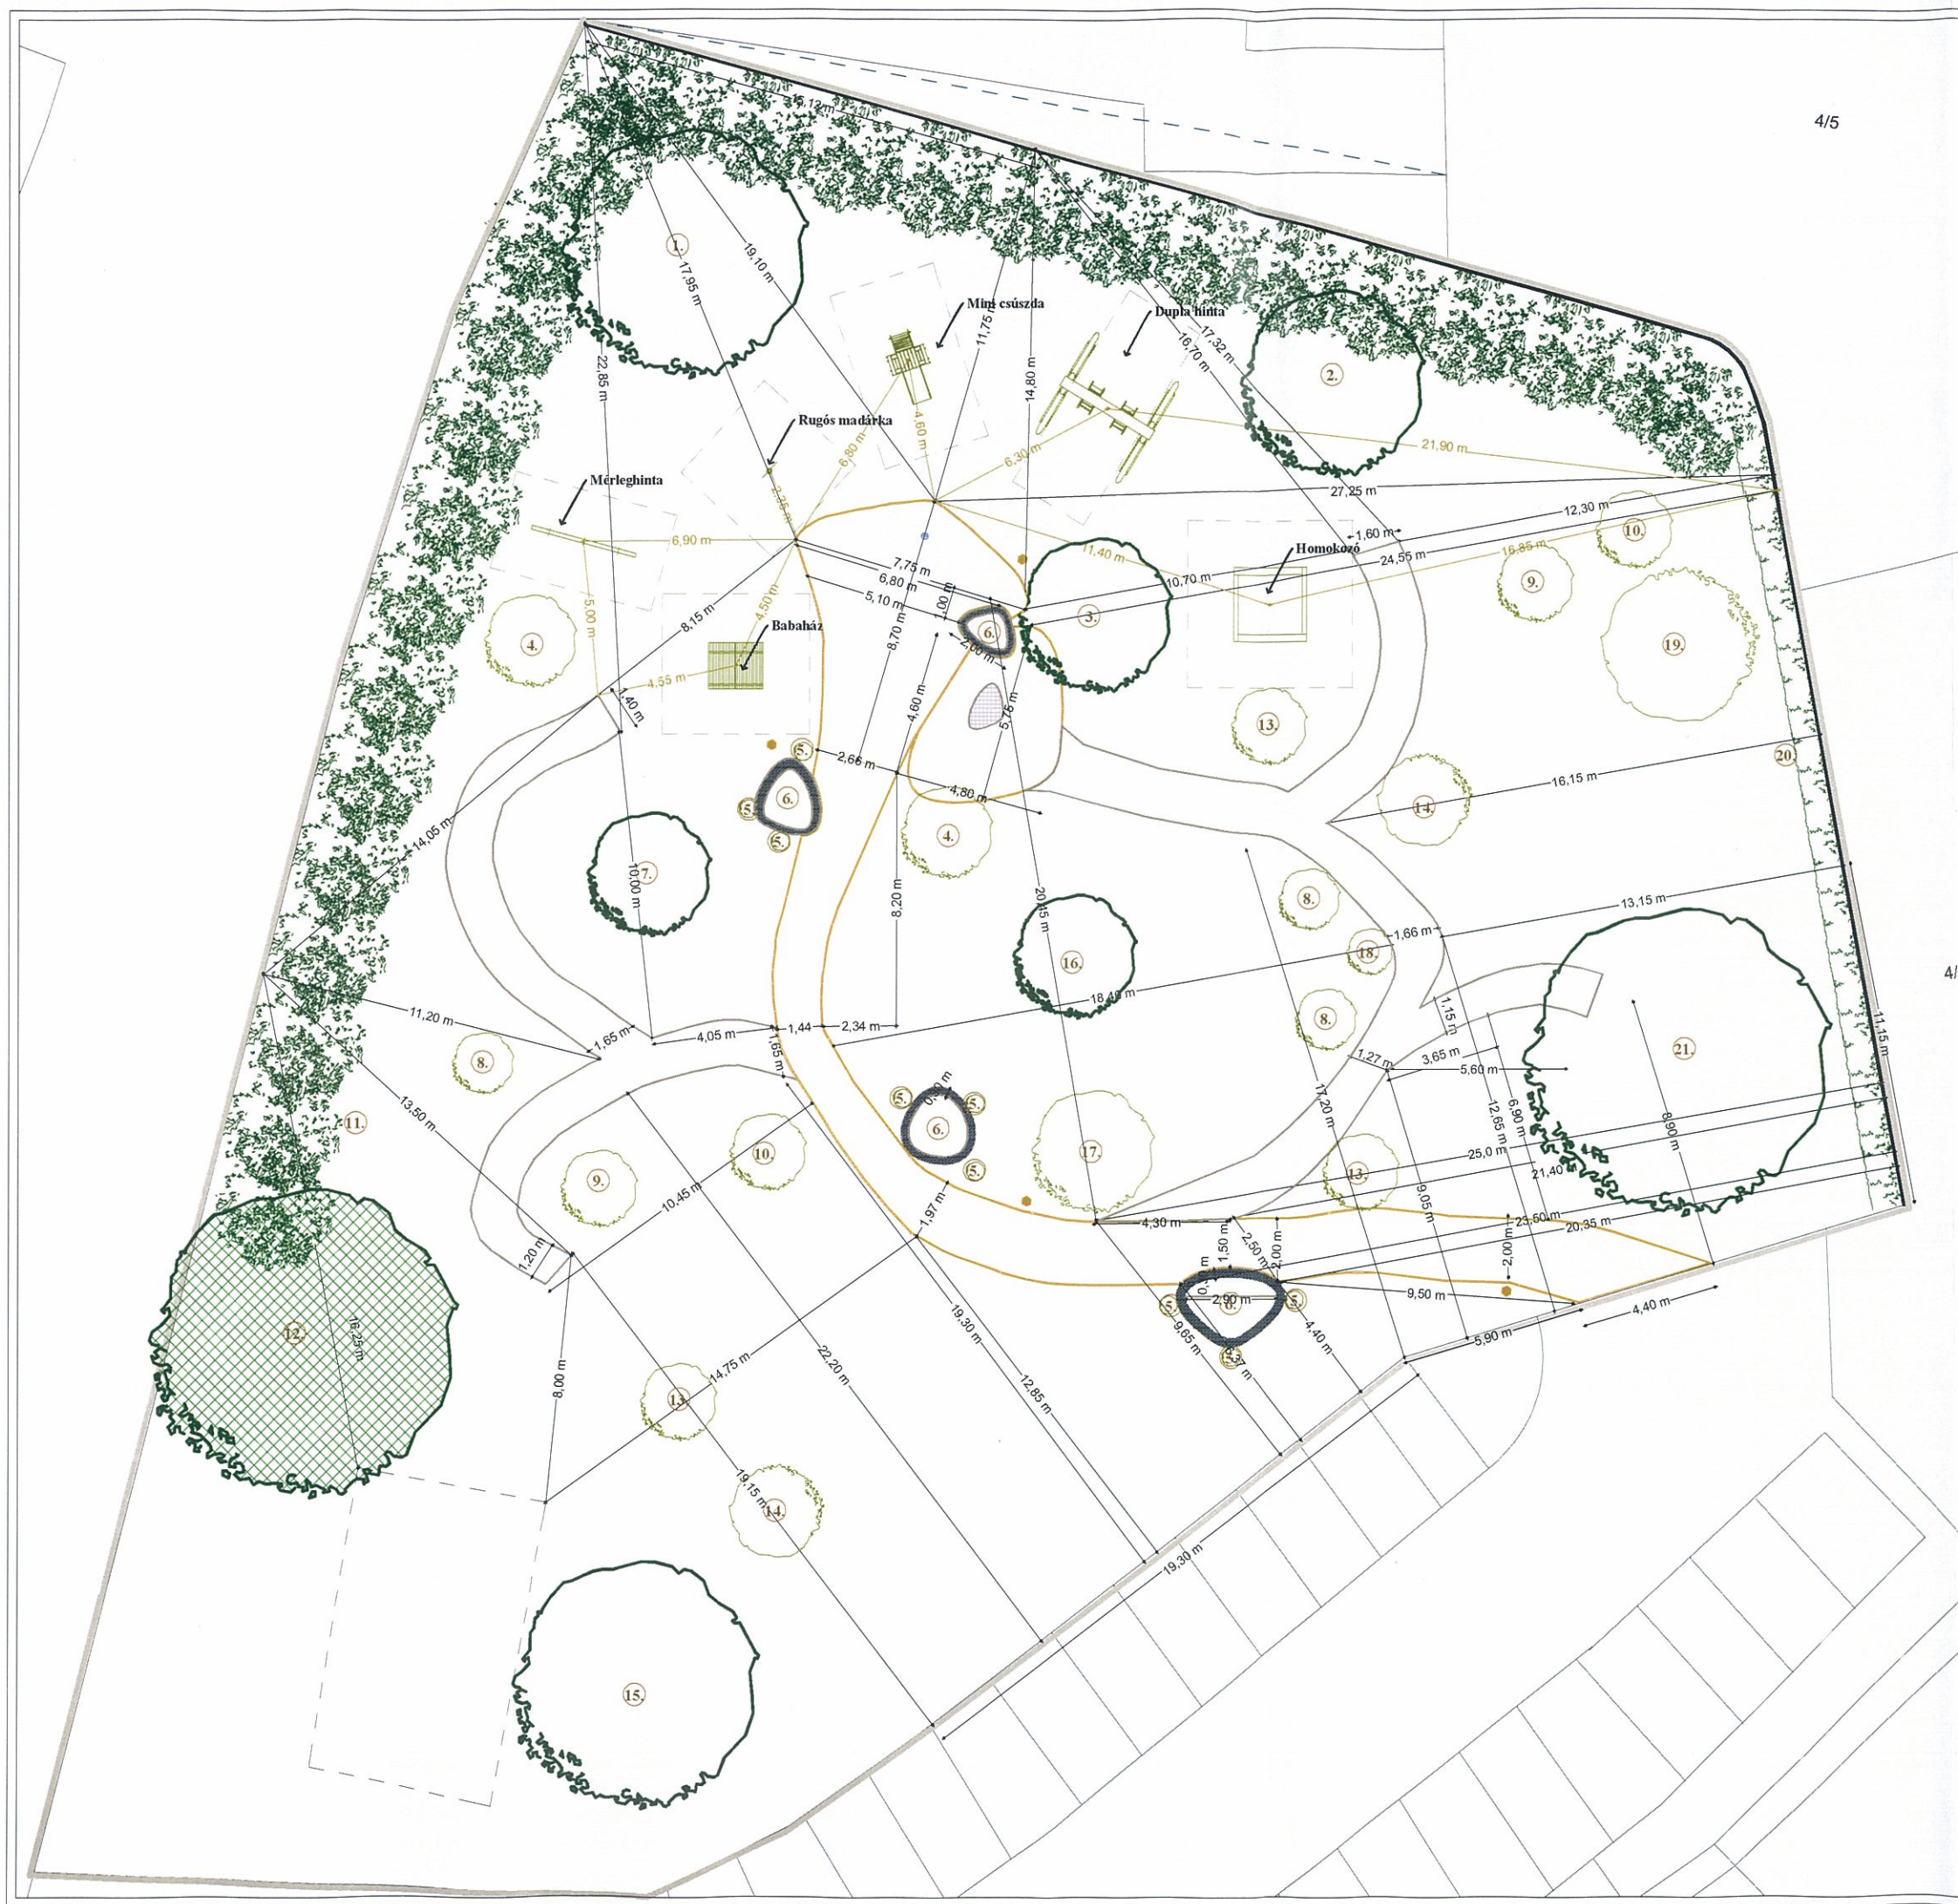


## VI. A TERV KÉPEKBEN



A park madártávlatból




Oldalnézet

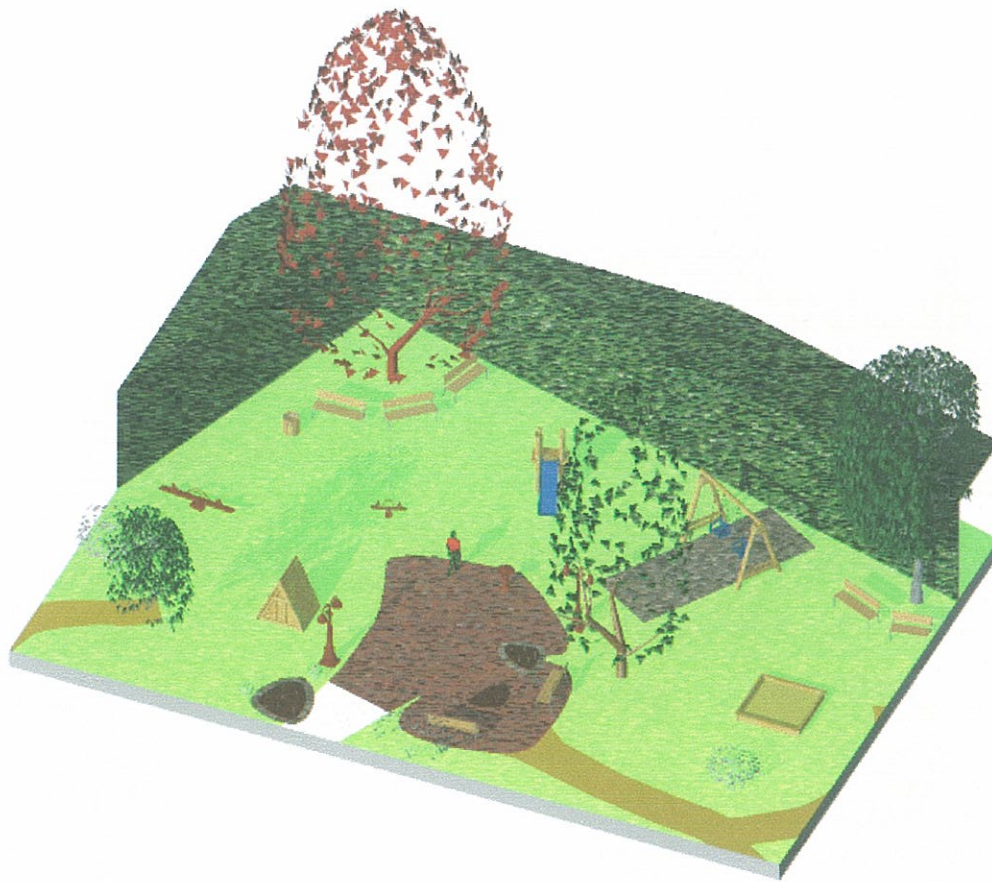

A játszótér



A park középső területe

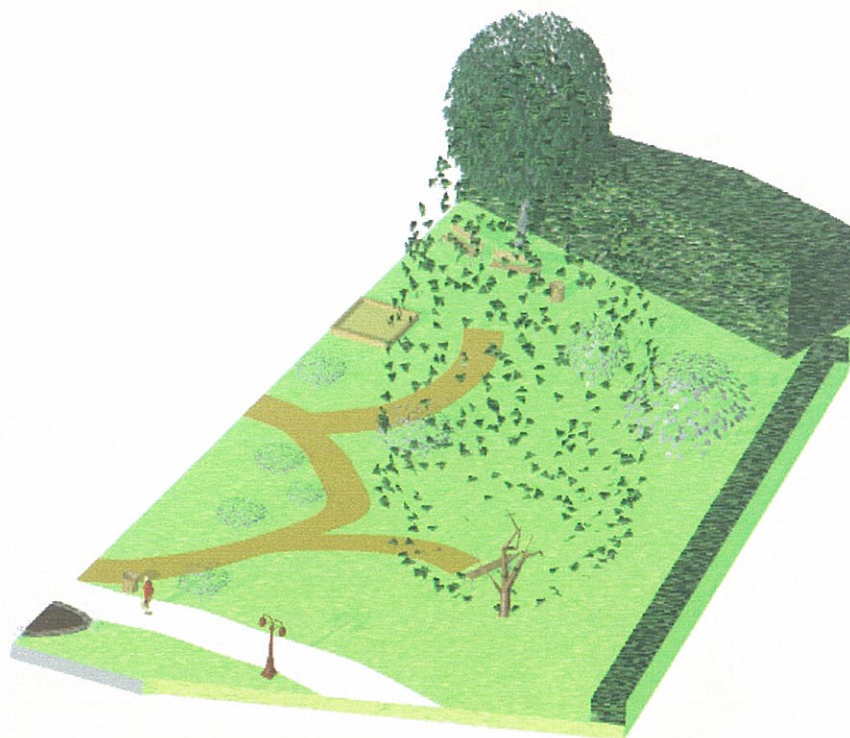

A terület Városháza felőli oldala