

TÁRGYALTA
a MÁV Zrt. Egészség-, Biztonság- és Környezetvédelmi Főosztály
Gy. 89-437/2010. számú
a rendelkezésben foglalt feltételekkel.
Budapest, 2010. március 24.

G. 89-437/2010
Dr. Dehreczeni Katalin sk.
előadó

TENDERTERV

Tárgy:
**GYOMA (kiz.) - BÉKÉSCSABA (kiz.)
VASÚTVONAL SZAKASZ ÁTÉPÍTÉSE**

Megrendelő:
1134 Budapest, Váci út 45.
Telefon: (36-1) 436-8100 Fax: (36-1) 436-8110
E-mail: info@nif.hu Honlap: www.nif.hu

Vállalkozó:
BÉKÉS KONZORCIUM
Unitef
UNITEF83 Műszaki Tervező és Fejlesztő Zrt.

Konzorciumvezető:
1089 Budapest, VIII. Vilám u. 13. RODEN tervezősz. Tervfázis: Tervezés:
Telfax: (36-1) 814 9700/814 9703 rodent@roden.hu www.roden.hu **0802 KIVITELI**
RODEN Mérnöki Iroda Kft. Tervező iroda igazgató: Sántha Zoltán Komplex iroda igazgató: Kovács Márton
Főtervező: Trencsák Sándor Minőségügyi vezető: Major Zoltán

Szakági tervező:
Unitef UNITEF83 Műszaki Tervező és Fejlesztő Zrt.
1118 Budapest, Bemissza tér 12. Tel.: 205-5330 Fax: 205-5325
web: www.unitef.hu e-mail: unitef@unitef.hu


Projektvezető: Felelős tervező: *Föld Allos* Szerkesztő:
Kőrösi Gábor Róna Tivadar Hankovszki Gabriella
Ellenőr: *J.H.* Műszaki igazgató: Vezérigazgató-helyettes: Elnök-vezérigazgató:
Keresztes László Jancsár Péter Szórádi Róbert

Szakág: **Mezőberény állomás térsége** Tervjel: **ZF-04**
Aktív zajvédelem

Részművelet: **Részletes Helyszínrajz** Rajzzám: **ZF-04-04**

Dátum: 2010. január **Rajz méret:** 0,30 x m2 **M=1:1 000** **Szakági tervszám:** 2525 **AZONOSÍTÓ:** **004-**

Ez a terv a Békés Konzorcium szellemi tulajdona.

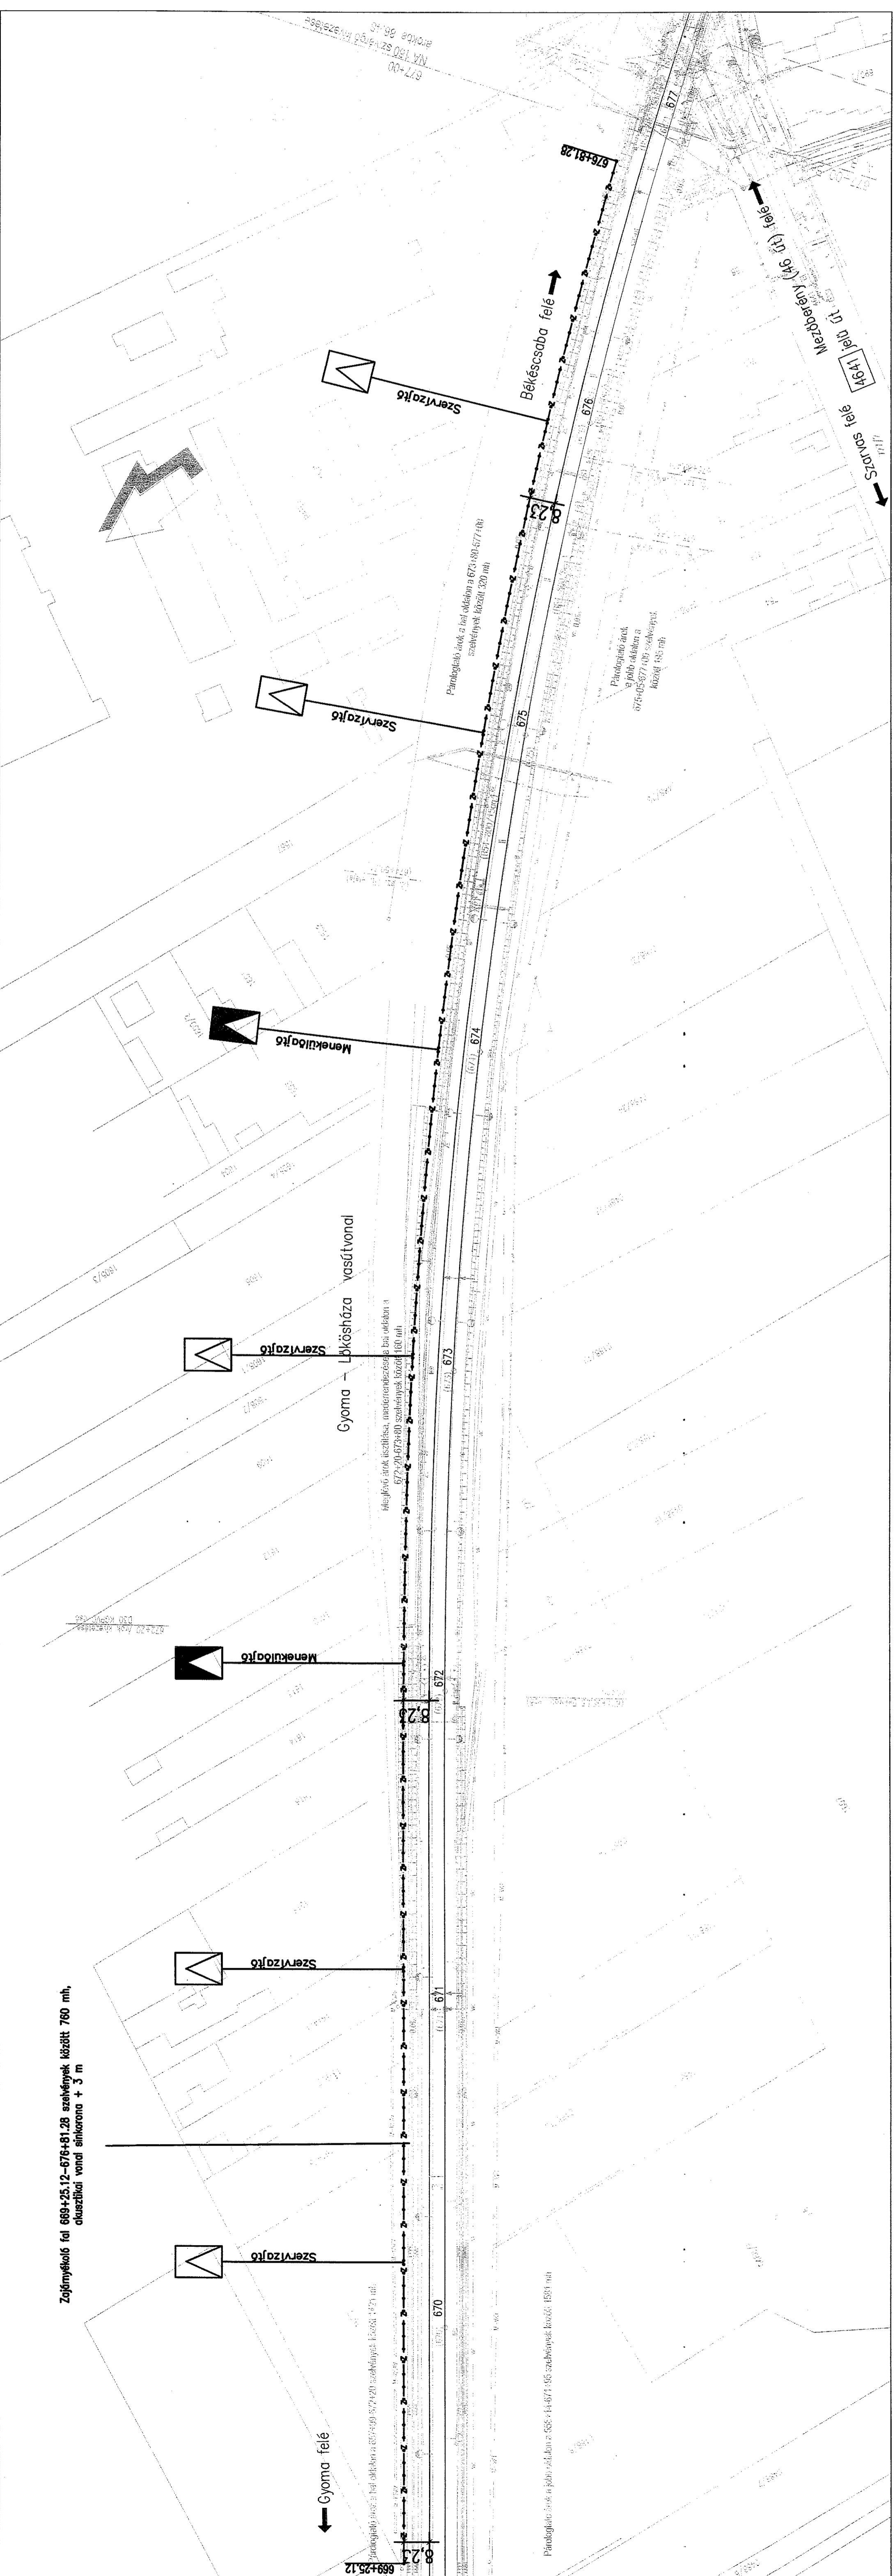

Zajnyelvételek fal 669+25,12-676+81,28 szelvények között 760 m-h, akusztikai vonal sínkerona + 3 m

Pánolgépjárművek a bti oldalon a 675+810-677+400 szelvények között 320 m-ben

Pánolgépjárművek a jobb oldalon a 675+00-677+00 szelvények között 180 m-ben

Pánolgépjárművek a jobb oldalon a 669+25,12-676+81,28 szelvények között 1834 m-ben

M=1:1000